
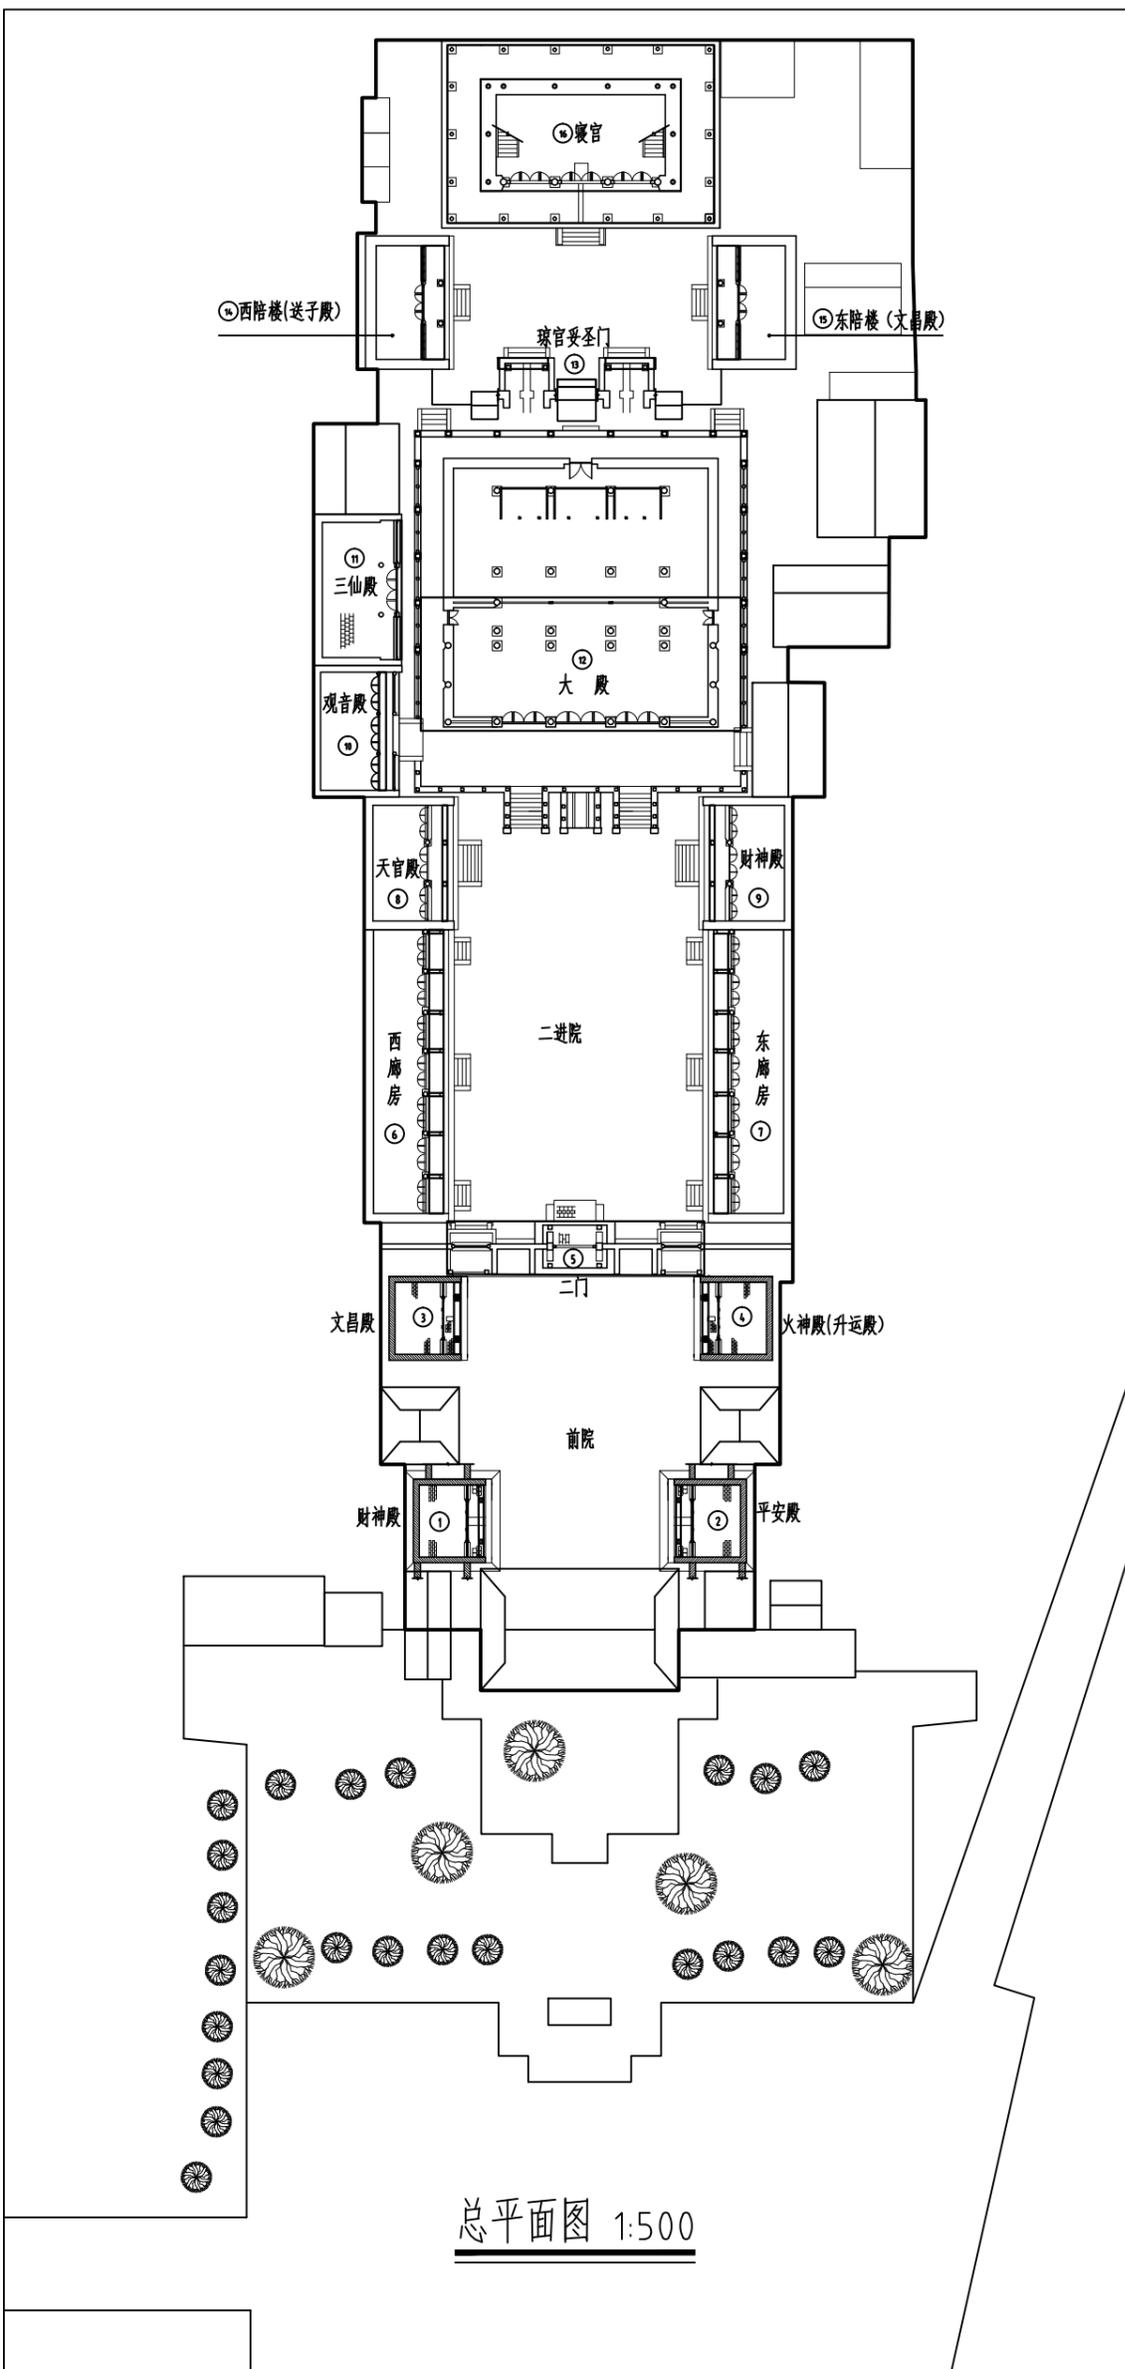


---

浚县碧霞宫油饰彩绘保护修复工程图纸

## 图纸目录：浚县碧霞宫油饰彩绘保护工程设计方案实测图

序号	图号	图 纸 名 称	备 注
01	00-01	总平面图	实测
02	01-01	①财神殿北次间病害示意图	实测
03	01-02	①财神殿南次间病害示意图	实测
04	02-01	②平安殿北次间病害示意图	实测
05	02-02	②平安殿南次间病害示意图	实测
06	03-01	③文昌殿北次间病害示意图	实测
07	03-02	③文昌殿明间病害示意图	实测
08	03-03	③文昌殿南次间病害示意图	实测
09	04-01	④升运殿北次间病害示意图	实测
10	04-02	④升运殿明间病害示意图	实测
11	04-03	④升运殿南次间病害示意图	实测
12	05-01	⑤二门东侧门病害示意图	实测
13	05-02	⑤二门明间门病害示意图	实测
14	05-03	⑤二门西侧门病害示意图	实测
15	06-01	⑥西廊房明间病害示意图	实测
16	06-02	⑥西廊房北次间病害示意图	实测
17	06-03	⑥西廊房北稍间病害示意图	实测
18	06-04	⑥西廊房北尽间病害示意图	实测
19	06-05	⑥西廊房南次间病害示意图	实测
20	06-06	⑥西廊房南稍间病害示意图	实测
21	06-07	⑥西廊房南尽间病害示意图	实测
22	06-08	⑥西廊房抱头梁病害示意图	实测
23	07-01	⑦东廊房明间病害示意图	实测
24	07-02	⑦东廊房北次间病害示意图	实测
25	07-03	⑦东廊房北稍间病害示意图	实测
26	07-04	⑦东廊房北尽间病害示意图	实测
27	07-05	⑦东廊房南次间病害示意图	实测
28	07-06	⑦东廊房南稍间病害示意图	实测
29	07-07	⑦东廊房南尽间病害示意图	实测
30	07-08	⑦东廊房抱头梁病害示意图	实测
31	08-01	⑧天官殿北次间病害示意图	实测
32	08-02	⑧天官殿明间病害示意图	实测
33	08-03	⑧天官殿南次间病害示意图	实测
34	09-01	⑨财神殿(广生殿)北次间病害示意图	实测
35	09-02	⑨财神殿(广生殿)明间病害示意图	实测
36	09-03	⑨财神殿(广生殿)南次间病害示意图	实测
37	10-01	⑩观音殿北次间病害示意图	实测
38	10-02	⑩观音殿明间病害示意图	实测
39	10-03	⑩观音殿南次间病害示意图	实测
40	11-01	⑪三仙殿北次间病害示意图	实测
41	11-02	⑪三仙殿明间病害示意图	实测
42	11-03	⑪三仙殿南次间病害示意图	实测
43	12-01	⑫大殿明间病害示意图	实测
44	12-02	⑫大殿西次间病害示意图	实测
45	12-03	⑫大殿西稍间病害示意图	实测
46	12-04	⑫大殿东次间病害示意图	实测
47	12-05	⑫大殿东稍间病害示意图	实测
48	12-06	⑫大殿前殿山墙病害示意图	实测
49	12-07	⑫大殿后殿山墙病害示意图	实测
50	12-08	⑫大殿明间后檐病害示意图	实测
51	12-09	⑫大殿东次间后檐病害示意图	实测
52	12-10	⑫大殿西次间后檐病害示意图	实测
53	12-11	⑫大殿西缝梁架病害示意图	实测
54	12-12	⑫大殿斗拱、梁架病害示意图	实测
55	12-13	⑫大殿天沟抱头梁病害示意图	实测
56	13-01	⑬琼官妥圣门东侧病害示意图	实测
57	13-02	⑬琼官妥圣门明间病害示意图	实测
58	13-03	⑬琼官妥圣门西侧病害示意图	实测
59	14-01	⑭西陪楼北次间病害示意图	实测
60	14-02	⑭西陪楼南次间病害示意图	实测
61	14-03	⑭西陪楼明间病害示意图	实测
62	15-01	⑮东陪楼北次间病害示意图	实测
63	15-02	⑮东陪楼南次间病害示意图	实测
64	15-03	⑮东陪楼明间病害示意图	实测
65	15-04	⑮东陪楼抱头梁病害示意图	实测
66	16-01	⑯寝官明间病害示意图	实测
67	16-02	⑯寝官西次间病害示意图	实测
68	16-03	⑯寝官东次间病害示意图	实测
69	16-04	⑯寝官后檐廊东稍间病害示意图	实测
70	16-05	⑯寝官东山墙病害示意图	实测
71	16-06	⑯寝官山墙病害示意图	实测
72	16-07	⑯寝官抱头梁病害示意图	实测
73	16-08	⑯寝官二层斗拱病害示意图	实测
74	16-09	⑯寝官天花病害示意图	实测

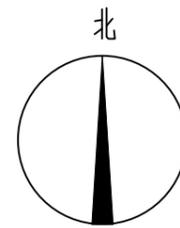

总平面图 1:500

序号	建筑名称
①	财神殿
②	平安殿
③	文昌殿
④	火神殿(升运殿)
⑤	二门
⑥	西廊房
⑦	东廊房
⑧	天官殿
⑨	财神殿
⑩	观音殿
⑪	三仙殿
⑫	大殿
⑬	琼官妥圣门
⑭	西陪楼(送子殿)
⑮	东陪楼(文昌殿)
⑯	寝官

河南省文物建筑保护设计研究中心				工程负责人
设计资格证书编号 文物设甲字0909SJ0094				工种负责人
工程名称 浚县碧霞宫油饰彩绘保护工程设计方案		比例 1:500	建筑方案设计	
图名 总平面图	设计	图别 实测	设计号 GJ2024-BXG	
审核 袁林君	测绘	图号 00-01	日期 2024.06	
审定 金凯	绘图	校对 于修		

彩画位置示意图



病害面积统计

龟裂	变色	颜料层剥落
0.15m <sup>2</sup>	0.26m <sup>2</sup>	0.27m <sup>2</sup>
起翘	积尘	
0.1m <sup>2</sup>	0.1m <sup>2</sup>	

说明

裂隙病害单位m,其他单位m<sup>2</sup>。

病害图例

龟裂	起翘	裂隙
酥解	粉化	剥离
地毡脱落	颜料层剥落	沥粉层剥落
变色	其他污染	动物损害
微生物损害	油烟污渍	积尘
空鼓	结垢	水渍



①财神殿北次间病害示意图 1:5

河南省文物建筑保护设计研究中心				工程负责人	
				工种负责人	
设计资格证书编号	文物设甲字0909SJ0094	比例	1:5	建筑方案设计	
工程名称	浚县碧霞宫油饰彩绘保护工程设计方案			设计号	GJ2024-BXG
图名	①财神殿北次间病害示意图	设计		图别	实测
审核	袁林君	测绘		图号	01-01
审定	金顺川	绘图	李琳	校对	丁修
				日期	2024.06

彩画位置示意图



病害面积统计

龟裂	变色	颜料层剥落
0.16m <sup>2</sup>	0.13m <sup>2</sup>	0.05m <sup>2</sup>
起翘	积尘	裂隙
0.02m <sup>2</sup>	0.12m <sup>2</sup>	1.1m

说明

裂隙病害单位m,其他单位m<sup>2</sup>。

病害图例

龟裂	起翘	裂隙
酥解	粉化	剥离
地毡脱落	颜料层剥落	抹粉层剥落
变色	其他污染	动物损害
微生物损害	油烟污损	积尘
空鼓	结垢	水渍



①财神殿南次间病害示意图 1:5

河南省文物建筑保护设计研究中心				工程负责人	
				工种负责人	
设计资格证书编号	文物设甲字0909SJ0094	比例	1:5	建筑方案设计	
工程名称	浚县碧霞宫油饰彩绘保护工程设计方案			设计号	GJ2024-BXG
图名	①财神殿南次间病害示意图	设计		图别	实测
审核	袁林君	测绘	李琳	图号	01-02
审定	金顺川	绘图		日期	2024.06

彩画位置示意图



病害面积统计

龟裂	变色	颜料层剥落
0.14m <sup>2</sup>	0.3m <sup>2</sup>	0.29m <sup>2</sup>
起翘	积尘	裂隙
0.09m <sup>2</sup>	0.32m <sup>2</sup>	1.1m

说明

裂隙病害单位m,其他单位m<sup>2</sup>。

病害图例

龟裂	起翘	裂隙
酥解	粉化	剥离
地毡脱落	颜料层剥落	沥粉层剥落
变色	其他污染	动物损害
微生物损害	油烟污渍	积尘
空鼓	结垢	水渍



②平安殿北次间病害示意图 1:5

河南省文物建筑保护设计研究中心				工程负责人	
				工种负责人	
设计资格证书编号	文物设甲字0909SJ0094	比例	1:5	建筑方案设计	
工程名称	浚县碧霞宫油饰彩绘保护工程设计方案			设计号	GJ2024-BXG
图名	②平安殿北次间病害示意图		设计	图别	实测
审核	袁林君	测绘	李琳	图号	02-01
审定	金顺川	绘图	李琳	日期	2024.06

彩画位置示意图



病害面积统计

龟裂	变色	颜料层剥落
0.07m <sup>2</sup>	0.03m <sup>2</sup>	0.25m <sup>2</sup>
积尘	裂隙	
0.22m <sup>2</sup>	0.5m	

说明

裂隙病害单位m,其他单位m<sup>2</sup>。

病害图例

龟裂	起翘	裂隙
酥解	粉化	剥离
地帐脱落	颜料层剥落	沥粉层剥落
变色	其他污染	动物损害
微生物损害	油烟污损	积尘
空鼓	结垢	水渍



②平安殿南次间病害示意图 1:5

河南省文物建筑保护设计研究中心				工程负责人	
				工种负责人	
设计资格证书编号	文物设甲字0909SJ0094	比例	1:5	建筑方案设计	
工程名称	浚县碧霞宫油饰彩绘保护工程设计方案			设计号	GJ2024-BXG
图名	②平安殿南次间病害示意图	设计		图别	实测
审核	袁林君	测绘	李琳	图号	02-02
审定	金顺川	绘图		日期	2024.06

彩画位置示意图



病害面积统计

龟裂	变色	颜料层剥落
0.07m <sup>2</sup>		
积尘	裂隙	起翘
	0.5m	

说明

裂隙病害单位m,其他单位m<sup>2</sup>。



③文昌殿北次间病害示意图 1:5

病害图例

龟裂	起翘	裂隙
酥解	粉化	剥离
地毡脱落	颜料层剥落	沥粉层剥落
变色	其他污染	动物损害
微生物损害	油烟污渍	积尘
空鼓	结垢	水渍

河南省文物建筑保护设计研究中心				工程负责人	
				工种负责人	
设计资格证书编号	文物设甲字0909SJ0094	比例	1:5	建筑方案设计	
工程名称	浚县碧霞宫油饰彩绘保护工程设计方案			设计号	GJ2024-BXG
图名	文昌殿北次间病害示意图	设计		图别	实测
审核	袁林君	测绘	李琳	图号	03-01
审定	金航川	绘图		日期	2024.06

彩画位置示意图



病害面积统计

	积尘		
	1.4 m <sup>2</sup>		

说明

裂隙病害单位m,其他单位m<sup>2</sup>。

病害图例

	龟裂		起翘		裂隙
	酥解		粉化		剥离
	地帐脱落		颜料层剥落		灰粉层剥落
	变色		其他污染		动物损害
	微生物损害		油烟污损		积尘
	空鼓		结垢		水渍



③文昌殿明间病害示意图 1:10

河南省文物建筑保护设计研究中心				工程负责人	
				工种负责人	
设计资格证书编号	文物设甲字0909SJ0094	比例	1:10	建筑方案设计	
工程名称	浚县碧霞宫油饰彩绘保护工程设计方案			设计号	GJ2024-BXG
图名	文昌殿明间病害示意图		设计	图别	实测
审核	袁林君	测绘	王琳	图号	03-02
审定	金顺川	绘图	王琳	日期	2024.06

彩画位置示意图



病害面积统计


龟裂	变色	颜料层剥落
0.2m <sup>2</sup>	0.2m <sup>2</sup>	0.3m <sup>2</sup>
积尘	地帐脱落	起翘
0.4m <sup>2</sup>	0.03m <sup>2</sup>	0.2m <sup>2</sup>

说明

裂隙病害单位m,其他单位m<sup>2</sup>。

病害图例

龟裂	起翘	裂隙
酥解	粉化	剥离
地帐脱落	颜料层剥落	沥粉层剥落
变色	其他污染	动物损害
微生物损害	油烟污渍	积尘
空鼓	结垢	水渍

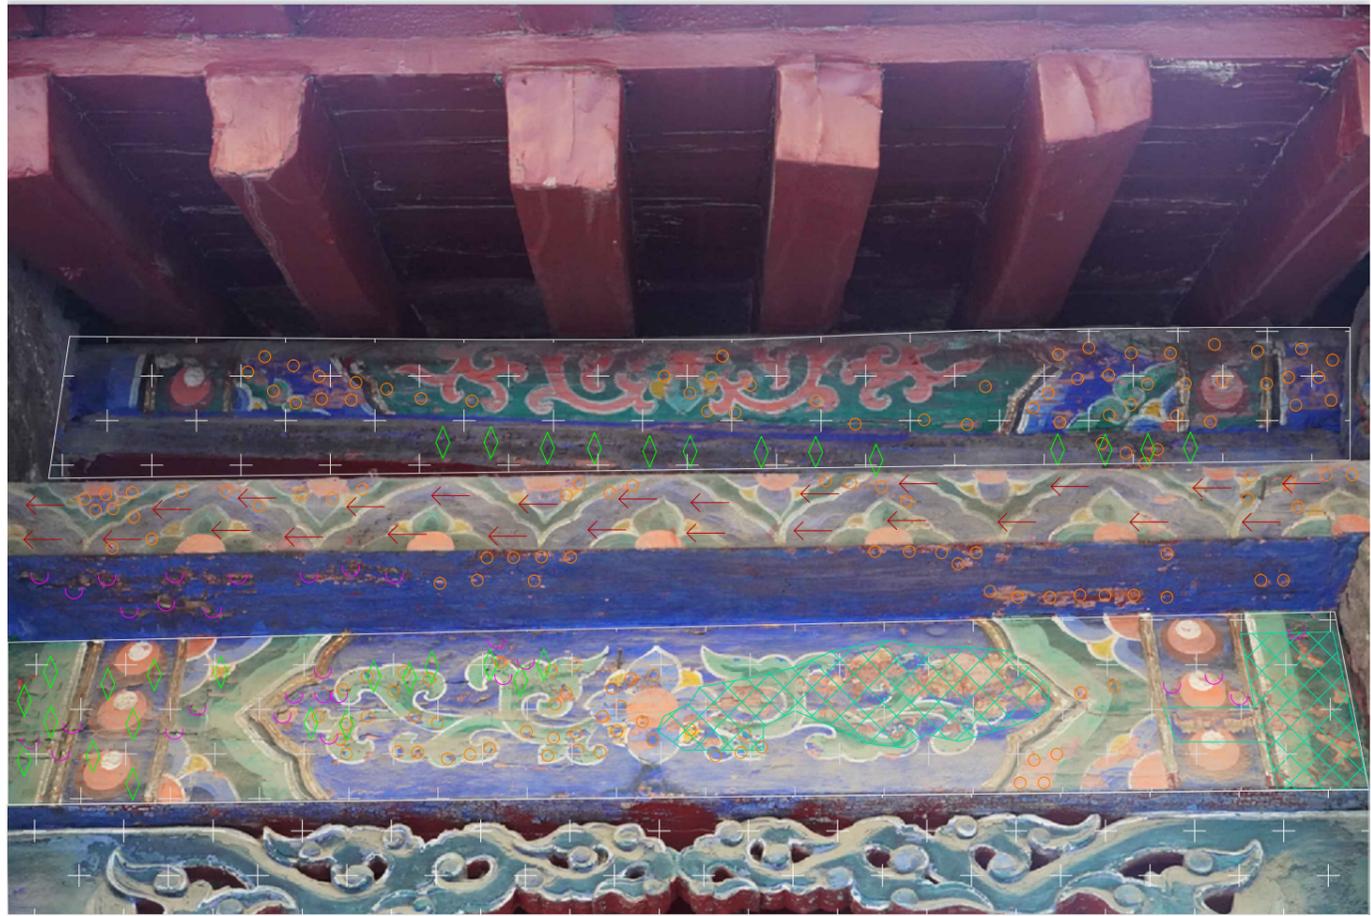

③文昌殿南次间病害示意图 1:5

河南省文物建筑保护设计研究中心				工程负责人	
				工种负责人	
设计资格证书编号	文物设甲字0909SJ0094	比例	1:5	建筑方案设计	
工程名称	浚县碧霞宫油饰彩绘保护工程设计方案			设计号	GJ2024-BXG
图名	文昌殿南次间病害示意图	设计		图别	实测
审核	袁林君	测绘		图号	03-03
审定	金顺川	绘图	李琳	校对	丁修
				日期	2024.06

彩画位置示意图



病害面积统计

龟裂 0.22m <sup>2</sup>	变色 0.3m <sup>2</sup>	颜料层剥落 0.4m <sup>2</sup>
积尘 0.5m <sup>2</sup>	裂隙 0.7m	起翘 0.2m <sup>2</sup>
地帐脱落 0.04m <sup>2</sup>		

说明

裂隙病害单位m,其他单位m<sup>2</sup>。

病害图例

龟裂	起翘	裂隙
酥解	粉化	剥离
地帐脱落	颜料层剥落	沥粉层剥落
变色	其他污染	动物损害
微生物损害	油烟污渍	积尘
空鼓	结垢	水渍



④升运殿北次间病害示意图 1:5

河南省文物建筑保护设计研究中心				工程负责人	
				工种负责人	
设计资格证书编号	文物设甲字0909SJ0094	比例	1:5	建筑方案设计	
工程名称	浚县碧霞宫油饰彩绘保护工程设计方案			设计号	GJ2024-BXG
图名	升运殿北次间病害示意图	设计		图别	实测
审核	袁林君	测绘	李琳	图号	04-01
审定	金顺川	绘图		日期	2024.06

彩画位置示意图



病害面积统计

积尘	地帐脱落	颜料层剥落
0.5m <sup>2</sup>	0.03m <sup>2</sup>	0.7m <sup>2</sup>
水渍	变色	
0.03m <sup>2</sup>	0.7m <sup>2</sup>	

说明

裂隙病害单位m,其他单位m<sup>2</sup>。

病害图例

龟裂	起翘	裂隙
酥解	粉化	剥离
地帐脱落	颜料层剥落	泥粉层剥落
变色	其他污染	动物损害
微生物损害	油烟污损	积尘
空鼓	结垢	水渍



④升运殿明间病害示意图 1:12

河南省文物建筑保护设计研究中心				工程负责人	
				工种负责人	
设计资格证书编号	文物设甲字0909SJ0094	比例	1:12	建筑方案设计	
工程名称	浚县碧霞宫油饰彩绘保护工程设计方案			设计号	GJ2024-BXG
图名	升运殿明间病害示意图		设计	图别	实测
审核	袁林君	测绘	王琳	图号	04-02
审定	金顺川	绘图	丁修	日期	2024.06

彩画位置示意图



病害面积统计

龟裂	变色	颜料层剥落
0.3m <sup>2</sup>	0.35m <sup>2</sup>	0.1m <sup>2</sup>
起翘	积尘	
0.1m <sup>2</sup>	0.45m <sup>2</sup>	

说明

裂隙病害单位m,其他单位m<sup>2</sup>。

病害图例

龟裂	起翘	裂隙
酥解	粉化	剥离
地毡脱落	颜料层剥落	沥粉层剥落
变色	其他污染	动物损害
微生物损害	油烟污渍	积尘
空鼓	结垢	水渍



④升运殿南次间病害示意图 1:5

河南省文物建筑保护设计研究中心				工程负责人	
				工种负责人	
设计资格证书编号	文物设甲字0909SJ0094	比例	1:5	建筑方案设计	
工程名称	浚县碧霞宫油饰彩绘保护工程设计方案			设计号	GJ2024-BXG
图名	升运殿南次间病害示意图		设计	图别	实测
审核	袁林君	测绘	李琳	图号	04-03
审定	金顺川	绘图	李琳	日期	2024.06

彩画位置示意图



病害面积统计

积尘	变色	颜料层剥落
6.2m <sup>2</sup>	1.7m <sup>2</sup>	2.3m <sup>2</sup>
起翘		
0.5m <sup>2</sup>		

说明

裂隙病害单位m,其他单位m<sup>2</sup>。

病害图例

龟裂	起翘	裂隙
酥解	粉化	剥离
地仗脱落	颜料层剥落	沥粉层剥落
变色	其他污染	动物损害
微生物损害	油烟污损	积尘
空鼓	结垢	水渍



二门东侧门南面



二门东侧门南面



二门东侧门西面



二门东侧门北面

⑤二门东侧门病害示意图 1:25

河南省文物建筑保护设计研究中心				工程负责人	
				工种负责人	
设计资格证书编号	文物设甲字0909SJ0094	比例	1:25	建筑方案设计	
工程名称	浚县碧霞宫油饰彩绘保护工程设计方案			设计号	GJ2024-BXG
图名	⑤二门东侧门病害示意图		设计	图别	实测
审核	袁林君	测绘	王琳	图号	05-01
审定	金航川	绘图	丁修	日期	2024.06

彩画位置示意图



二门明间门南面



病害面积统计

积尘	变色	颜料层剥落
7.2m <sup>2</sup>	3.1m <sup>2</sup>	1.5m <sup>2</sup>
起翘	裂隙	
0.3m <sup>2</sup>	1m	

说明

裂隙病害单位m,其他单位m<sup>2</sup>。

病害图例

龟裂	起翘	裂隙
酥解	粉化	剥离
地帐脱落	颜料层剥落	灰粉层剥落
变色	其他污染	动物损害
微生物损害	油污污染	积尘
空鼓	结垢	水渍

二门明间门北面



⑤二门明间门病害示意图 1:20

河南省文物建筑保护设计研究中心				工程负责人	
				工种负责人	
设计资格证书编号	文物设甲字0909SJ0094	比例	1:20	建筑方案设计	
工程名称	浚县碧霞宫油饰彩绘保护工程设计方案			设计号	GJ2024-BXG
图名	⑤二门明间门病害示意图		设计	图别	实测
审核	袁林君	测绘	王琳	图号	05-02
审定	金顺川	绘图	校对	日期	2024.06

彩画位置示意图



病害面积统计

积尘	起翘	颜料层剥落
7.5m <sup>2</sup>	2.8m <sup>2</sup>	1.8m <sup>2</sup>
裂隙	剥离	
2.2m	0.2m <sup>2</sup>	

说明

裂隙病害单位m,其他单位m<sup>2</sup>。

病害图例

龟裂	起翘	
酥解	粉化	剥离
地帐脱落	颜料层剥落	浆粉层剥落
变色	其他污染	动物损害
微生物损害	油烟污损	积尘
空鼓	结垢	水渍



二门西侧门北立面



二门西侧门南立面

⑤二门西侧门病害示意图 1:30

河南省文物建筑保护设计研究中心				工程负责人	
				工种负责人	
设计资格证书编号	文物设甲字0909SJ0094	比例	1:30	建筑方案设计	
工程名称	浚县碧霞宫油饰彩绘保护工程设计方案			设计号	GJ2024-BXG
图名	⑤二门西侧门病害示意图		设计	图别	实测
审核	袁林君	测绘	王琳	图号	05-03
审定	金顺川	绘图	王琳	日期	2024.06

彩画位置示意图



病害面积统计

积尘	地帐脱落	水渍
2.2m <sup>2</sup>	1.1m <sup>2</sup>	0.92m <sup>2</sup>
微生物损害	颜料层剥落	裂隙
0.2m <sup>2</sup>	2.1m <sup>2</sup>	3.6m
动物损害		
0.23m <sup>2</sup>		

说明

裂隙病害单位m,其他单位m<sup>2</sup>。

病害图例

龟裂	起翘	裂隙
酥解	粉化	剥离
地帐脱落	颜料层剥落	泥粉层剥落
变色	其他污染	动物损害
微生物损害	油烟污损	积尘
空鼓	结垢	水渍



背面



⑥西廊房明间病害示意图 1:12

河南省文物建筑保护设计研究中心				工程负责人
				工种负责人
设计资格证书编号	文物设甲字0909SJ0094	比例	1:12	建筑方案设计
工程名称	浚县鹤霞宫油饰彩绘保护工程设计方案			设计号
图名	西廊房明间病害示意图	设计		图别
审核	袁林君	测绘	王琳	图号
审定	金斌	绘图	丁修	日期
				2024.06

彩画位置示意图



病害面积统计

积尘	地帐脱落	水渍
0.6m <sup>2</sup>	0.82m <sup>2</sup>	0.92m <sup>2</sup>
微生物损害	颜料层剥落	裂隙
0.2m <sup>2</sup>	0.9m <sup>2</sup>	3.6m
动物损害		
0.23m <sup>2</sup>		

说明

裂隙病害单位m,其他单位m<sup>2</sup>。

病害图例

龟裂	起翘	裂隙
酥解	粉化	剥离
地帐脱落	颜料层剥落	沥粉层剥落
变色	其他污染	动物损害
微生物损害	油烟污渍	积尘
空鼓	结垢	水渍



⑥西廊房北次间病害示意图 1:12

河南省文物建筑保护设计研究中心						工程负责人	
设计资格证书编号						文物设甲字0909SJ0094	比例 1:12
工程名称						浚县碧霞宫油饰彩绘保护工程设计方案	设计号 GJ2024-BXG
图名	西廊房北次间病害示意图		设计		图别	实测	
审核	袁林君	测绘	李群	绘图	图号	06-02	
审定	金顺川	绘图		校对	日期	2024.06	

彩画位置示意图



病害面积统计

积尘	地帐脱落	水渍
0.6m <sup>2</sup>	0.7m <sup>2</sup>	0.92m <sup>2</sup>
微生物损害	颜料层剥落	裂隙
1.2m <sup>2</sup>	2.5m <sup>2</sup>	3.2m
面粉层剥落		
0.24m <sup>2</sup>		

说明

裂隙病害单位m,其他单位m<sup>2</sup>。

病害图例

龟裂	起翘	裂隙
酥解	粉化	剥离
地帐脱落	颜料层剥落	面粉层剥落
变色	其他污染	动物损害
微生物损害	油烟污渍	积尘
空鼓	结垢	水渍



⑥西廊房北稍间病害示意图 1:12

河南省文物建筑保护设计研究中心						工程负责人	
						工种负责人	
设计资格证书编号	文物设甲字0909SJ0094			比例	1:12	建筑方案设计	
工程名称	浚县碧霞宫油饰彩绘保护工程设计方案					设计号	GJ2024-BXG
图名	西廊房北稍间病害示意图			设计		图别	实测
审核	袁林君	测绘	李群	绘图		图号	06-03
审定	金顺川	绘图		校对	丁修	日期	2024.06

彩画位置示意图



病害面积统计

积尘	地帐脱落	沥粉层剥落
0.9m <sup>2</sup>	1.4m <sup>2</sup>	0.2m <sup>2</sup>
微生物损害	裂隙	颜料层剥落
0.2m <sup>2</sup>	3.2m	0.8m <sup>2</sup>
水渍		
0.5m <sup>2</sup>		

说明

裂隙病害单位m,其他单位m<sup>2</sup>。

病害图例

龟裂	起翘	裂隙
酥解	粉化	剥离
地帐脱落	颜料层剥落	沥粉层剥落
变色	其他污染	动物损害
微生物损害	油烟污渍	积尘
空鼓	结垢	水渍



⑥西廊房北尽间病害示意图 1:10

河南省文物建筑保护设计研究中心				工程负责人	
				工种负责人	
设计资格证书编号	文物设甲字0909SJ0094	比例	1:10	建筑方案设计	
工程名称	浚县碧霞宫油饰彩绘保护工程设计方案			设计号	GJ2024-BXG
图名	⑥西廊房北尽间病害示意图		设计	图别	实测
审核	袁林君	测绘	袁林君	图号	06-04
审定	金银川	绘图	袁林君	日期	2024.06

彩画位置示意图



病害面积统计

积尘	地帐脱落	沥粉层剥落
1.13m <sup>2</sup>	1.4m <sup>2</sup>	0.3m <sup>2</sup>
微生物损害	裂隙	颜料层剥落
0.2m <sup>2</sup>	1.7m	0.3m <sup>2</sup>
水渍		
0.6m <sup>2</sup>		

说明

裂隙病害单位m,其他单位m<sup>2</sup>。

病害图例

龟裂	起翘	裂隙
酥解	粉化	剥离
地帐脱落	颜料层剥落	沥粉层剥落
变色	其他污染	动物损害
微生物损害	油烟污损	积尘
空鼓	结垢	水渍



⑥西廊房南次间病害示意图 1:10

河南省文物建筑保护设计研究中心				工程负责人	
				工种负责人	
设计资格证书编号	文物设甲字0909SJ0094	比例	1:10	建筑方案设计	
工程名称	浚县碧霞宫油饰彩绘保护工程设计方案			设计号	GJ2024-BXG
图名	西廊房南次间病害示意图	设计		图别	实测
审核	袁林君	测绘	李琳	图号	06-05
审定	金银川	绘图		日期	2024.06

彩画位置示意图



病害面积统计

积尘	地帐脱落	沥粉层剥落
0.7m <sup>2</sup>	1.3m <sup>2</sup>	0.3m <sup>2</sup>
微生物损害	裂隙	颜料层剥落
0.05m <sup>2</sup>	2.9m	1.4m <sup>2</sup>
水渍		
0.4m <sup>2</sup>		

说明

裂隙病害单位m,其他单位m<sup>2</sup>。

病害图例

龟裂	起翘	裂隙
酥解	粉化	剥离
地帐脱落	颜料层剥落	沥粉层剥落
变色	其他污染	动物损害
微生物损害	油烟污渍	积尘
空鼓	结垢	水渍



⑥西廊房南稍间病害示意图 1:11

河南省文物建筑保护设计研究中心				工程负责人	
				工种负责人	
设计资格证书编号	文物设甲字0909SJ0094	比例	1:11	建筑方案设计	
工程名称	浚县碧霞宫油饰彩绘保护工程设计方案			设计号	GJ2024-BXG
图名	⑥西廊房南稍间病害示意图		设计	图别	实测
审核	袁林君	测绘	王琳	图号	06-06
审定	金银川	绘图	校对	日期	2024.06

彩画位置示意图



病害面积统计

积尘	地帐脱落	水渍
0.6m <sup>2</sup>	1.5m <sup>2</sup>	0.33m <sup>2</sup>
微生物损害	颜料层剥落	裂隙
0.3m <sup>2</sup>	1.5m <sup>2</sup>	3.6m
泥粉层剥落	动物损害	
0.24m <sup>2</sup>	0.03m <sup>2</sup>	

说明

裂隙病害单位m,其他单位m<sup>2</sup>。

病害图例

龟裂	起翘	裂隙
酥解	粉化	剥离
地帐脱落	颜料层剥落	泥粉层剥落
变色	其他污染	动物损害
微生物损害	油烟污渍	积尘
空鼓	结垢	水渍



⑥西廊房南尽间病害示意图 1:12

河南省文物建筑保护设计研究中心					工程负责人			
设计资格证书编号					文物设甲字0909SJ0094	比例	1:12	建筑方案设计
工程名称					浚县碧霞宫油饰彩绘保护工程设计方案	设计号	GJ2024-BXG	
图名	西廊房南尽间病害示意图			设计		图别	实测	
审核	袁林君	测绘	李群	绘图		图号	06-07	
审定	金顺川	绘图		校对	丁修	日期	2024.06	



病害面积统计			
	积尘	地帐脱落	起翘
	4.1m <sup>2</sup>	1.72m <sup>2</sup>	1.6m <sup>2</sup>
	微生物损害	颜料层剥落	裂隙
0.9m <sup>2</sup>	2.5m <sup>2</sup>	33.5	
淤粉层剥落	动物损害		
0.4m <sup>2</sup>	0.03m <sup>2</sup>		

说明  
裂隙病害单位m,其他单位m<sup>2</sup>。

病害图例			
	龟裂	起翘	裂隙
	酥解	粉化	剥离
	地帐脱落	颜料层剥落	淤粉层剥落
	变色	其他污染	动物损害
	微生物损害	油烟污渍	积尘
空鼓	结垢	水渍	



⑥西廊房抱头梁病害示意图 1:14

河南省文物建筑保护设计研究中心					工程负责人	
设计资格证书编号 文物设甲字0909SJ0094					工种负责人	
工程名称 浚县碧霞宫油饰彩绘保护工程设计方案			比例 1:14	建筑方案设计		
图名	西廊房抱头梁病害示意图		设计	设计号	GJ2024-BXG	
审核	袁林君	测绘	绘图	图别	实测	
审定	金晓川	绘图	校对	图号	06-08	
				日期	2024.06	

彩画位置示意图



病害面积统计

积尘	地帐脱落	沥粉层剥落
1.2m <sup>2</sup>	0.8m <sup>2</sup>	0.2m <sup>2</sup>
颜料层剥落	微生物损害	
1.9m <sup>2</sup>	0.14m <sup>2</sup>	

说明

裂隙病害单位m,其他单位m<sup>2</sup>。

病害图例

龟裂	起翘	裂隙
酥解	粉化	剥离
地帐脱落	颜料层剥落	沥粉层剥落
变色	其他污染	动物损害
微生物损害	油烟污损	积尘
空鼓	结垢	水渍



背面

⑦东廊房明间病害示意图 1:10

河南省文物建筑保护设计研究中心				工程负责人	
				工种负责人	
设计资格证书编号	文物设甲字0909SJ0094	比例	1:10	建筑方案设计	
工程名称	浚县碧霞宫油饰彩绘保护工程设计方案			设计号	GJ2024-BXG
图名	东廊房明间病害示意图	设计		图别	实测
审核	袁林君	测绘	李琳	图号	07-01
审定	金银川	绘图		日期	2024.06

彩画位置示意图



病害面积统计

积尘	地帐脱落	沥粉层剥落
1.8m <sup>2</sup>	0.44m <sup>2</sup>	0.2m <sup>2</sup>
微生物损害	裂隙	颜料层剥落
0.007m <sup>2</sup>	1.8m	2.8m <sup>2</sup>

说明

裂隙病害单位m,其他单位m<sup>2</sup>。

病害图例

龟裂	起翘	裂隙
酥解	粉化	剥离
地帐脱落	颜料层剥落	沥粉层剥落
变色	其他污染	动物损害
微生物损害	油烟污损	积尘
空鼓	结垢	水渍



背面

①东廊房北次间病害示意图 1:12

河南省文物建筑保护设计研究中心

设计资格证书编号		文物设甲字0909SJ0094		比例	1:12	建筑方案设计		工程负责人	
工程名称		浚县碧霞宫油饰彩绘保护工程设计方案		设计号		GJ2024-BXG		工种负责人	
图名	①东廊房北次间病害示意图		设计	图别		实测			
审核	袁林君	测绘	李琳	描图	图号	07-02			
审定	金银川	绘图		校对	日期	2024.06			

彩画位置示意图



病害面积统计

积尘	地帐脱落	沥粉层剥落
3.6m <sup>2</sup>	0.9m <sup>2</sup>	0.2m <sup>2</sup>
微生物损害	起翘	颜料层剥落
0.1m <sup>2</sup>	0.1m <sup>2</sup>	1.5m <sup>2</sup>

说明

裂隙病害单位m,其他单位m<sup>2</sup>。

病害图例

龟裂	起翘	裂隙
酥解	粉化	剥离
地帐脱落	颜料层剥落	沥粉层剥落
变色	其他污染	动物损害
微生物损害	油烟污损	积尘
空鼓	结垢	水渍



①东廊房北梢间病害示意图 1:10

河南省文物建筑保护设计研究中心				工程负责人	
				工种负责人	
设计资格证书编号	文物设甲字0909SJ0094	比例	1:10	建筑方案设计	
工程名称	浚县碧霞宫油饰彩绘保护工程设计方案			设计号	GJ2024-BXG
图名	东廊房北梢间病害示意图	设计		图别	实测
审核	袁林君	测绘	李琳	图号	07-03
审定	金银川	绘图		日期	2024.06

彩画位置示意图



病害面积统计

积尘	地帐脱落	沥粉层剥落
1.7m <sup>2</sup>	0.3m <sup>2</sup>	0.22m <sup>2</sup>
微生物损害	颜料层剥落	
0.13m <sup>2</sup>	0.8m <sup>2</sup>	

说明

裂隙病害单位m,其他单位m<sup>2</sup>。

病害图例

龟裂	起翘	裂隙
酥解	粉化	剥离
地帐脱落	颜料层剥落	沥粉层剥落
变色	其他污染	动物损害
微生物损害	油烟污损	积尘
空鼓	结垢	水渍



①东廊房北尽间病害示意图 1:10

河南省文物建筑保护设计研究中心				工程负责人	
				工种负责人	
设计资格证书编号	文物设甲字0909SJ0094	比例	1:10	建筑方案设计	
工程名称	浚县碧霞宫油饰彩绘保护工程设计方案			设计号	GJ2024-BXG
图名	①东廊房北尽间病害示意图	设计		图别	实测
审核	袁林君	测绘	李琳	图号	07-04
审定	金银川	绘图		日期	2024.06

彩画位置示意图



病害面积统计

积尘	地帐脱落	沥粉层剥落
1.6m <sup>2</sup>	0.33m <sup>2</sup>	0.2m <sup>2</sup>
微生物损害	颜料层剥落	龟裂
0.15m <sup>2</sup>	0.6m <sup>2</sup>	0.06m <sup>2</sup>
起翘		
0.02m <sup>2</sup>		

说明

裂隙病害单位m,其他单位m<sup>2</sup>。

病害图例

龟裂	起翘	裂隙
酥解	粉化	剥离
地帐脱落	颜料层剥落	沥粉层剥落
变色	其他污染	动物损害
微生物损害	油烟污渍	积尘
空鼓	结垢	水渍



①东廊房南次间病害示意图 1:10

河南省文物建筑保护设计研究中心				工程负责人	
				工种负责人	
设计资格证书编号	文物设甲字0909SJ0094	比例	1:10	建筑方案设计	
工程名称	浚县碧霞宫油饰彩绘保护工程设计方案			设计号	GJ2024-BXG
图名	东廊房南次间病害示意图	设计		图别	实测
审核	袁林君	测绘	李琳	图号	07-05
审定	金银川	绘图		日期	2024.06

彩画位置示意图



病害面积统计

积尘	灰粉层剥落	微生物损害
2m <sup>2</sup>	0.24m <sup>2</sup>	0.1m <sup>2</sup>
颜料层剥落	裂隙	起翘
0.9m <sup>2</sup>	2.6m	0.7m <sup>2</sup>

说明

裂隙病害单位m,其他单位m<sup>2</sup>。

病害图例

龟裂	起翘	裂隙
酥解	粉化	剥离
地毡脱落	颜料层剥落	灰粉层剥落
变色	其他污染	动物损害
微生物损害	油烟污损	积尘
空鼓	结垢	水渍



背面

①东廊房南梢间病害示意图 1:10

河南省文物建筑保护设计研究中心				工程负责人	
				工种负责人	
设计资格证书编号	文物设甲字0909SJ0094	比例	1:10	建筑方案设计	
工程名称	浚县碧霞宫油饰彩绘保护工程设计方案			设计号	GJ2024-BXG
图名	①东廊房南梢间病害示意图	设计		图别	实测
审核	袁林君	测绘	李琳	图号	07-06
审定	金银川	绘图		日期	2024.06

彩画位置示意图



病害面积统计

积尘	地帐脱落	沥粉层剥落
3.3m <sup>2</sup>	0.7m <sup>2</sup>	0.2m <sup>2</sup>
微生物损害	颜料层剥落	龟裂
0.1m <sup>2</sup>	1.8m <sup>2</sup>	0.06m <sup>2</sup>
水渍	裂隙	
0.03m <sup>2</sup>	0.4m	

说明

裂隙病害单位m,其他单位m<sup>2</sup>。

病害图例

龟裂	起翘	裂隙
酥解	粉化	剥离
地帐脱落	颜料层剥落	沥粉层剥落
变色	其他污染	动物损害
微生物损害	油烟污渍	积尘
空鼓	结垢	水渍



背面



①东廊房南尽间病害示意图 1:12

河南省文物建筑保护设计研究中心					工程负责人	
设计资格证书编号					文物设甲字0909SJ0094	工种负责人
工程名称					浚县碧霞宫油饰彩绘保护工程设计方案	建筑方案设计
图名					东廊房南尽间病害示意图	设计号
审核					袁林君	图别
审定					金顺川	图号
比例					1:12	日期
设计					李琳	实测
绘图					李琳	图号
校对					李琳	07-07
日期					2024.06	

彩画位置示意图



病害面积统计




积尘	地帐脱落	沥粉层剥落
1.6m <sup>2</sup>	1.3m <sup>2</sup>	0.4m <sup>2</sup>
微生物损害	裂隙	颜料层剥落
0.2m <sup>2</sup>	6m	0.4m <sup>2</sup>
起翘	龟裂	变色
0.7m <sup>2</sup>	0.07m <sup>2</sup>	0.2m <sup>2</sup>

说明

裂隙病害单位m,其他单位m<sup>2</sup>。

病害图例

龟裂	起翘	裂隙
酥解	粉化	剥离
地帐脱落	颜料层剥落	沥粉层剥落
变色	其他污染	动物损害
微生物损害	油烟污损	积尘
空鼓	结垢	水渍

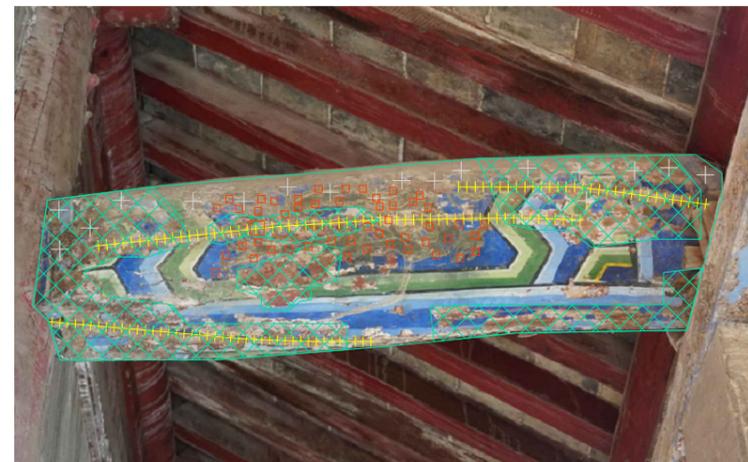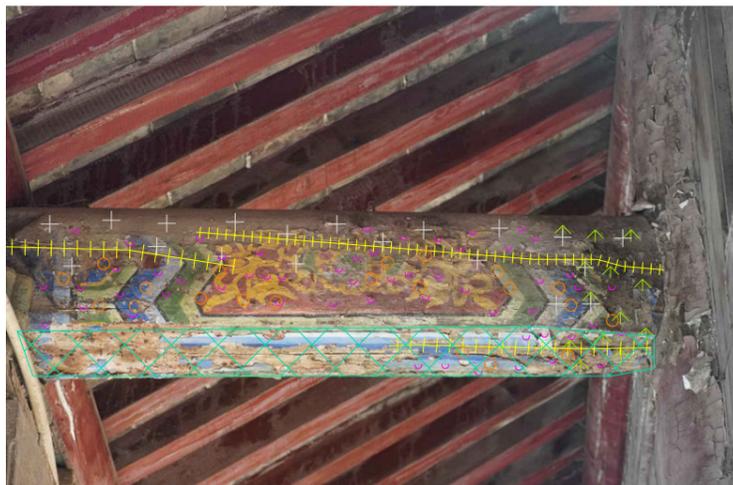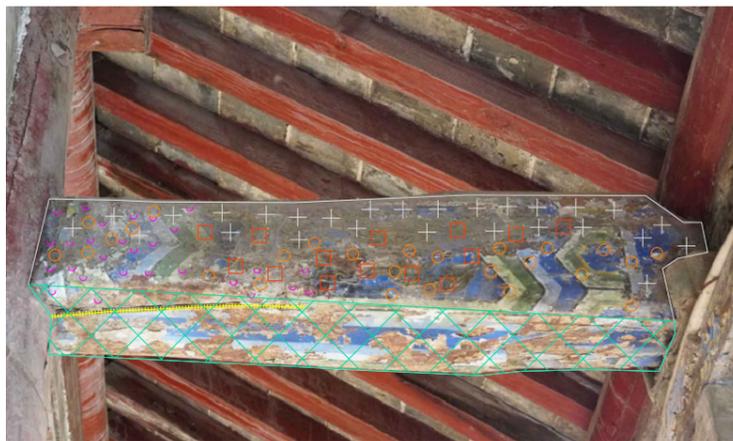

⑦东廊房抱头梁病害示意图 1:12

河南省文物建筑保护设计研究中心				工程负责人	
				工种负责人	
设计资格证书编号	文物设甲字0909SJ0094	比例	1:12	建筑方案设计	
工程名称	浚县碧霞宫油饰彩绘保护工程设计方案			设计号	GJ2024-BXG
图名	东廊房抱头梁病害示意图		设计	图别	实测
审核	袁林君	测绘	王琳	图号	07-08
审定	金银川	绘图	校对	日期	2024.06



积尘	地帐脱落	沥粉层剥落
0.8m <sup>2</sup>	0.8m <sup>2</sup>	0.3m <sup>2</sup>
微生物损害	颜料层剥落	水渍
0.05m <sup>2</sup>	1.9m <sup>2</sup>	0.3m <sup>2</sup>
起翘	裂隙	龟裂
0.6m <sup>2</sup>	2.9m	0.08m <sup>2</sup>

说明  
裂隙病害单位m,其他单位m<sup>2</sup>。

龟裂	起翘	裂隙
酥解	粉化	剥离
地帐脱落	颜料层剥落	沥粉层剥落
变色	其他污染	动物损害
微生物损害	油烟污渍	积尘
空鼓	结垢	水渍



北次间南缝抱头梁

⑧天官殿北次间病害示意图 1:10

河南省文物建筑保护设计研究中心				工程负责人
				工种负责人
设计资格证书编号	文物设甲字0909SJ0094	比例	1:10	建筑方案设计
工程名称	浚县碧霞宫油饰彩画保护工程设计方案			设计号
图名	天官殿北次间病害示意图	设计		图别
审核	袁林君	测绘	李琳	图号
审定	金银川	绘图		日期
		校对	丁修	2024.06

彩画位置示意图



病害面积统计

颜料层剥落	龟裂	地帐脱落
2.2m <sup>2</sup>	0.4m <sup>2</sup>	2.5m <sup>2</sup>

说明

裂隙病害单位m,其他单位m<sup>2</sup>。

病害图例

龟裂	起翘	裂隙
酥解	粉化	剥离
地帐脱落	颜料层剥落	淤粉层剥落
变色	其他污染	动物损害
微生物损害	油烟污损	积尘
空鼓	结垢	水渍



明间背面

⑧天官殿明间病害示意图 1:13

河南省文物建筑保护设计研究中心					工程负责人	
设计资格证书编号					文物设甲字0909SJ0094	比例 1:13
工程名称					浚县碧霞宫油饰彩绘保护工程设计方案	设计号 GJ2024-BXG
图名	天官殿明间病害示意图		设计		图别	实测
审核	袁林君	测绘	王群	绘图	图号	08-02
审定	金顺川	绘图		校对	日期	2024.06

彩画位置示意图



病害面积统计


积尘	地帐脱落	沥粉层剥落
0.8m <sup>2</sup>	0.6m <sup>2</sup>	0.1m <sup>2</sup>
微生物损害	颜料层剥落	水渍
0.05m <sup>2</sup>	1.6m <sup>2</sup>	0.3m <sup>2</sup>
起翘	裂隙	
0.6m <sup>2</sup>	3.3m	

说明

裂隙病害单位m,其他单位m<sup>2</sup>。

病害图例

龟裂	起翘	裂隙
酥解	粉化	剥离
地帐脱落	颜料层剥落	沥粉层剥落
变色	其他污染	动物损害
微生物损害	油烟污渍	积尘
空鼓	结垢	水渍

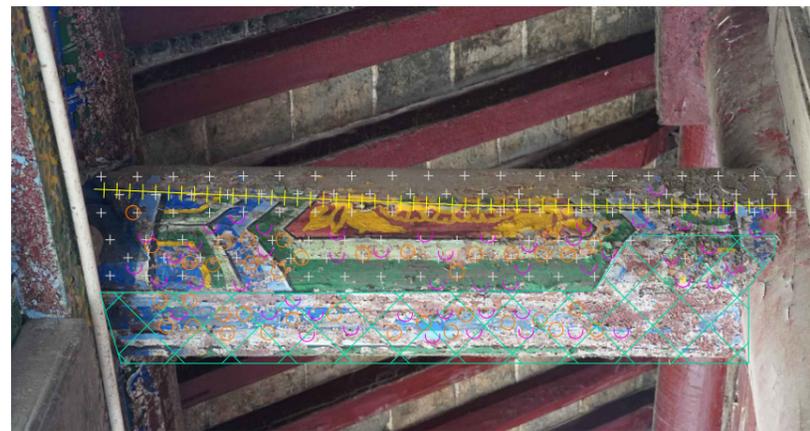

南次间北缝抱头梁

⑧天官殿南次间病害示意图 1:10

河南省文物建筑保护设计研究中心				工程负责人	
				工种负责人	
设计资格证书编号	文物设甲字0909SJ0094	比例	1:10	建筑方案设计	
工程名称	浚县碧霞宫油饰彩绘保护工程设计方案			设计号	GJ2024-BXG
图名	天官殿南次间病害示意图	设计		图别	实测
审核	袁林君	测绘	袁林君	图号	08-03
审定	金银川	绘图	袁林君	日期	2024.06

彩画位置示意图



病害面积统计

颜料层剥落	微生物损害	沥粉层剥落
1.4m <sup>2</sup>	0.1m <sup>2</sup>	0.2m <sup>2</sup>

说明

裂隙病害单位m,其他单位m<sup>2</sup>。

病害图例

龟裂	起翘	裂隙
酥解	粉化	剥离
地帐脱落	颜料层剥落	沥粉层剥落
变色	其他污染	动物损害
微生物损害	油烟污损	积尘
空鼓	结垢	水渍



⑨ 财神殿(广生殿)北次间病害示意图 1:10

河南省文物建筑保护设计研究中心				工程负责人	
				工种负责人	
设计资格证书编号	文物设甲字0909SJ0094	比例	1:10	建筑方案设计	
工程名称	浚县碧霞宫油饰彩绘保护工程设计方案			设计号	GJ2024-BXG
图名	⑨财神殿(广生殿)北次间病害示意图	设计		图别	实测
审核	袁林君	测绘	李琳	图号	09-01
审定	金顺川	绘图		日期	2024.06

彩画位置示意图



病害面积统计

积尘	地帐脱落	龟裂
2.6m <sup>2</sup>	1.2m <sup>2</sup>	1.5m <sup>2</sup>
颜料层剥落	裂隙	起翘
2.4m <sup>2</sup>	2m	0.6m <sup>2</sup>

说明

裂隙病害单位m,其他单位m<sup>2</sup>。

病害图例

龟裂	起翘	裂隙
酥解	粉化	剥离
地帐脱落	颜料层剥落	沥粉层剥落
变色	其他污染	动物损害
微生物损害	油烟污损	积尘
空鼓	结垢	水渍



抱头梁



背面

⑨财神殿(广生殿) 明间病害示意图 1:11

河南省文物建筑保护设计研究中心				工程负责人	
				工种负责人	
设计资格证书编号	文物设甲字0909SJ0094	比例	1:11	建筑方案设计	
工程名称	浚县碧霞宫油饰彩绘保护工程设计方案			设计号	GJ2024-BXG
图名	⑨财神殿(广生殿) 明间病害示意图	设计		图别	实测
审核	袁林君	测绘	李琳	图号	09-02
审定	金银川	绘图		校对	丁修
				日期	2024.06

彩画位置示意图



病害面积统计

颜料层剥落	裂隙	沥粉层剥落
2m <sup>2</sup>	3m	0.2m <sup>2</sup>
积尘	水渍	
2.6m <sup>2</sup>	0.1m <sup>2</sup>	

说明

裂隙病害单位m,其他单位m<sup>2</sup>。

病害图例

龟裂	起翘	裂隙
酥解	粉化	剥离
地帐脱落	颜料层剥落	沥粉层剥落
变色	其他污染	动物损害
微生物损害	油烟污损	积尘
空鼓	结垢	水渍



⑨ 财神殿(广生殿)南次间病害示意图 1:10

河南省文物建筑保护设计研究中心				工程负责人	
				工种负责人	
设计资格证书编号	文物设甲字0909SJ0094	比例	1:10	建筑方案设计	
工程名称	浚县碧霞宫油饰彩绘保护工程设计方案			设计号	GJ2024-BXG
图名	⑨ 财神殿(广生殿)南次间病害示意图	设计		图别	实测
审核	袁林君	测绘	李琳	图号	09-03
审定	金顺川	绘图		日期	2024.06

彩画位置示意图



病害面积统计


颜料层剥落	龟裂	积尘
0.7m <sup>2</sup>	0.2m <sup>2</sup>	1.3m <sup>2</sup>
水渍	变色	裂隙
0.07m <sup>2</sup>	0.9m <sup>2</sup>	1.8m

说明

裂隙病害单位m,其他单位m<sup>2</sup>。

病害图例

龟裂	起翘	裂隙
酥解	粉化	剥离
地帐脱落	颜料层剥落	灰粉层剥落
变色	其他污染	动物损害
微生物损害	油烟污损	积尘
空鼓	结垢	水渍

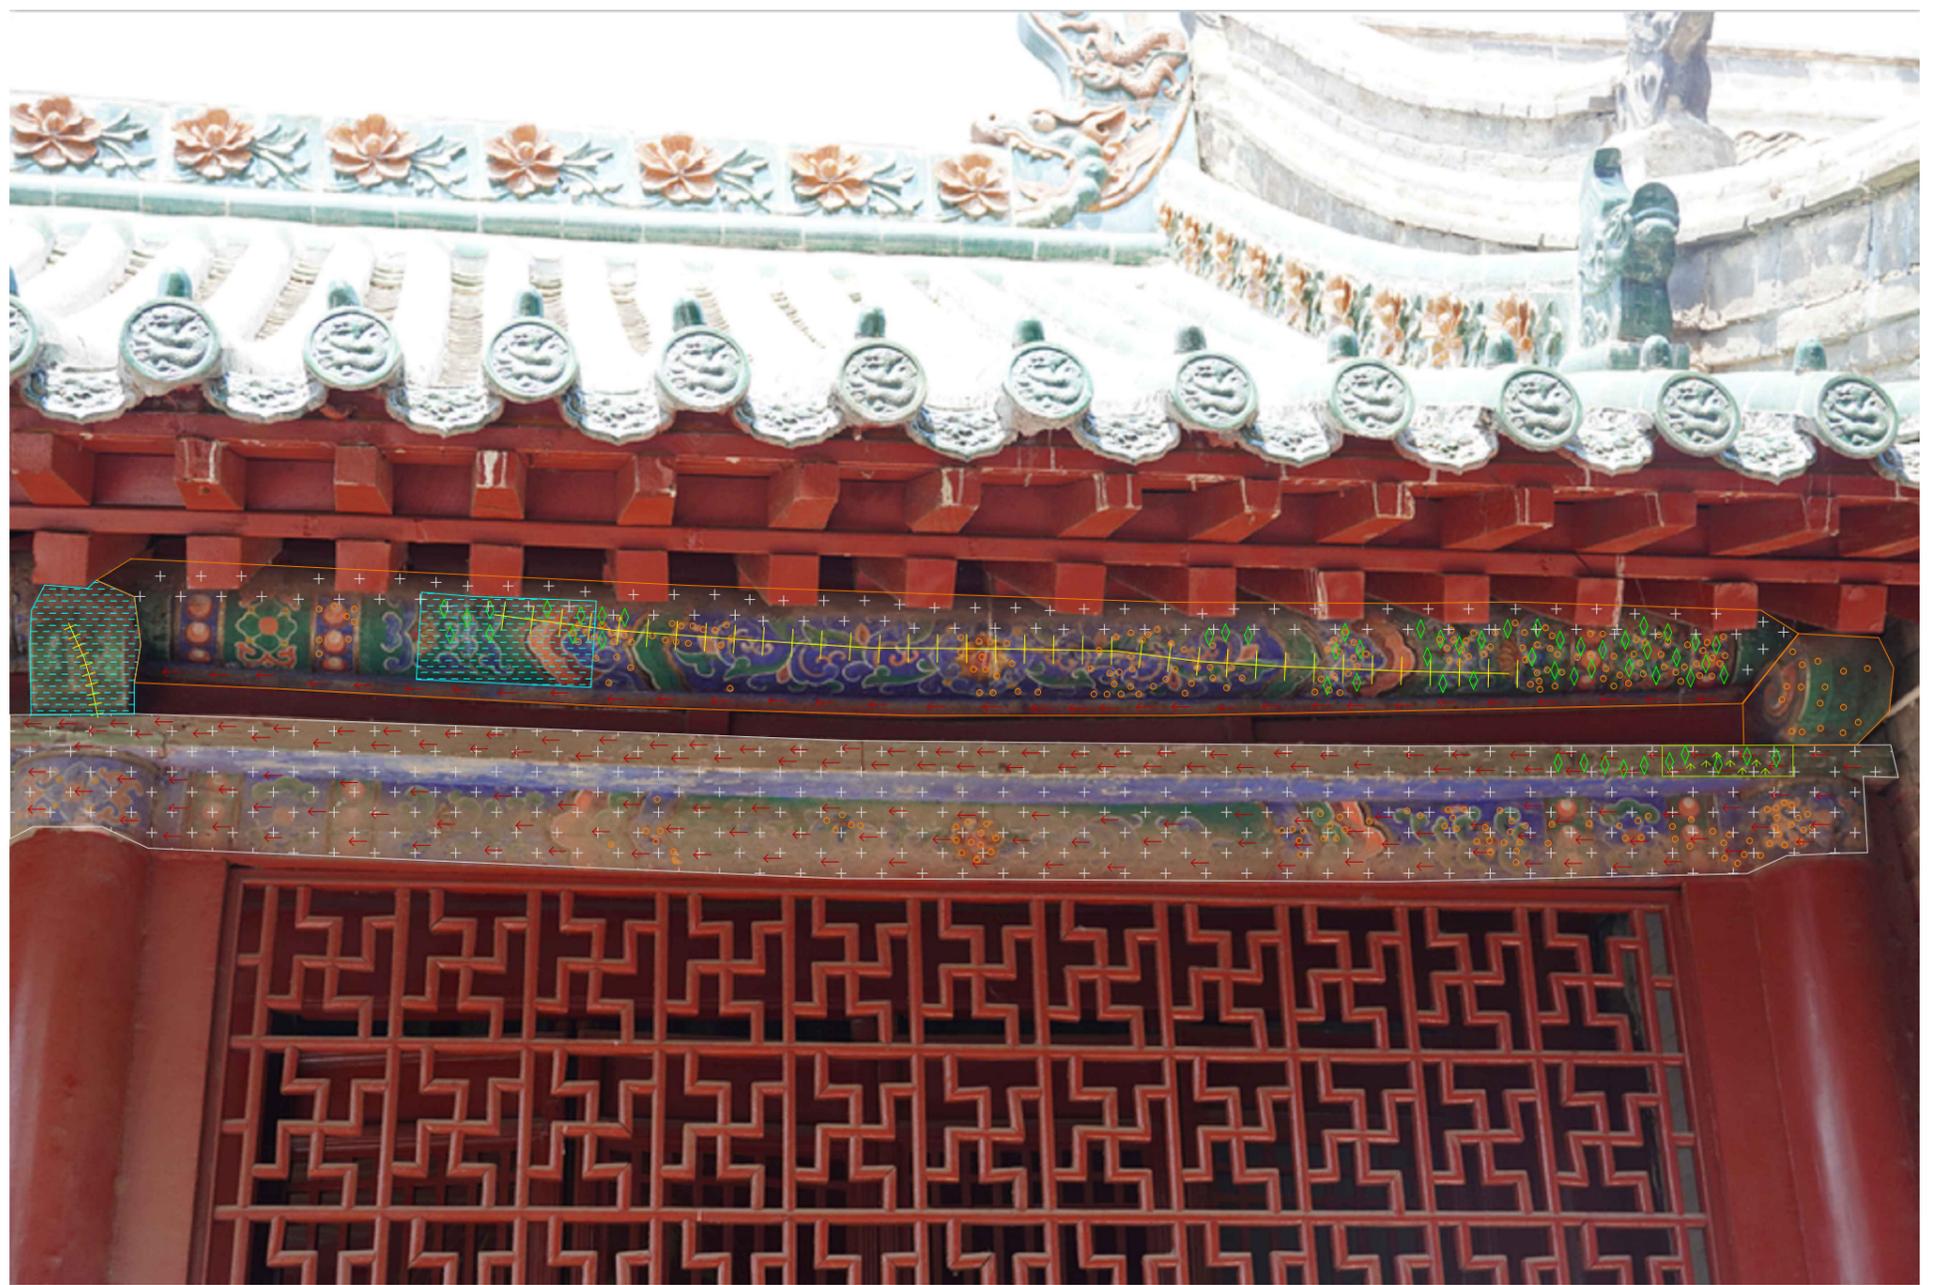

⑩ 观音殿北次间病害示意图 1:11

河南省文物建筑保护设计研究中心				工程负责人	
				工种负责人	
设计资格证书编号	文物设甲字1010SJ0104	比例	1:11	建筑方案设计	
工程名称	浚县碧霞宫油饰彩绘保护工程设计方案			设计号	GJ2024-BXG
图名	观音殿北次间病害示意图	设计		图别	实测
审核	袁林君	测绘	李琳	图号	10-01
审定	金银川	绘图		日期	2024.06

彩画位置示意图



病害面积统计

颜料层剥落	起翘	积尘
0.5m <sup>2</sup>	0.3m <sup>2</sup>	1.7m <sup>2</sup>
水渍	变色	裂隙
0.07m <sup>2</sup>	0.7m <sup>2</sup>	0.3m

说明

裂隙病害单位m,其他单位m<sup>2</sup>。

病害图例

龟裂	起翘	裂隙
酥解	粉化	剥离
地帐脱落	颜料层剥落	灰粉层剥落
变色	其他污染	动物损害
微生物损害	油烟污损	积尘
空鼓	结垢	水渍



⑩ 观音殿明间病害示意图 1:11

河南省文物建筑保护设计研究中心				工程负责人	
				工种负责人	
设计资格证书编号	文物设甲字1010SJ0104	比例	1:11	建筑方案设计	
工程名称	浚县碧霞宫油饰彩绘保护工程设计方案			设计号	GJ2024-BXG
图名	⑩观音殿明间病害示意图	设计		图别	实测
审核	袁林君	测绘	李琳	图号	10-02
审定	金银川	绘图		日期	2024.06

彩画位置示意图



病害面积统计

颜料层剥落	积尘	
0.7m <sup>2</sup>	1m <sup>2</sup>	

说明

裂隙病害单位m,其他单位m<sup>2</sup>。

病害图例

龟裂	起翘	裂隙
酥解	粉化	剥离
地帐脱落	颜料层剥落	灰粉层剥落
变色	其他污染	动物损害
微生物损害	油烟污损	积尘
空鼓	结垢	水渍



⑩观音殿南次间病害示意图 1:10

河南省文物建筑保护设计研究中心				工程负责人	
				工种负责人	
设计资格证书编号	文物设甲字1010SJ0104	比例	1:10	建筑方案设计	
工程名称	浚县碧霞宫油饰彩绘保护工程设计方案			设计号	GJ2024-BXG
图名	⑩观音殿南次间病害示意图	设计		图别	实测
审核	袁林君	测绘	李琳	图号	10-03
审定	金顺川	绘图		日期	2024.06

彩画位置示意图



病害面积统计

颜料层剥落	水渍	积尘
0.7m <sup>2</sup>	0.5m <sup>2</sup>	2.6m <sup>2</sup>
变色	裂隙	龟裂
0.4m <sup>2</sup>	1.1m	0.3m
微生物损害		
0.5m <sup>2</sup>		

说明

裂隙病害单位m,其他单位m<sup>2</sup>。

病害图例

龟裂	起翘	裂隙
酥解	粉化	剥离
地仗脱落	颜料层剥落	沥粉层剥落
变色	其他污染	动物损害
微生物损害	油烟污损	积尘
空鼓	结垢	水渍



⑪三仙殿北次间病害示意图 1:11

河南省文物建筑保护设计研究中心				工程负责人	
				工种负责人	
设计资格证书编号	文物设甲字1111SJ0114	比例	1:11	建筑方案设计	
工程名称	浚县碧霞宫油饰彩绘保护工程设计方案			设计号	GJ2024-BXG
图名	⑪三仙殿北次间病害示意图	设计		图别	实测
审核	袁林君	测绘	李琳	图号	11-01
审定	金银川	绘图		日期	2024.06

彩画位置示意图



病害面积统计

颜料层剥落	水渍	积尘
0.7m <sup>2</sup>	0.5m <sup>2</sup>	2.9m <sup>2</sup>
变色	龟裂	起翘
0.4m <sup>2</sup>	0.06m <sup>2</sup>	0.5m <sup>2</sup>
微生物损害		
0.5m <sup>2</sup>		

说明

裂隙病害单位m,其他单位m<sup>2</sup>.

病害图例

龟裂	起翘	裂隙
酥解	粉化	剥离
地帐脱落	颜料层剥落	灰粉层剥落
变色	其他污染	动物损害
微生物损害	油烟污损	积尘
空鼓	结垢	水渍



⑪三仙殿明间病害示意图 1:11

河南省文物建筑保护设计研究中心				工程负责人	
				工种负责人	
设计资格证书编号	文物设甲字1111SJ0114	比例	1:11	建筑方案设计	
工程名称	浚县碧霞宫油饰彩绘保护工程设计方案			设计号	GJ2024-BXG
图名	三仙殿明间病害示意图		设计	图别	实测
审核	袁林君	测绘	李琳	图号	11-02
审定	金银川	绘图	李琳	日期	2024.06

彩画位置示意图



病害面积统计

颜料层剥落	水渍	积尘
0.8m <sup>2</sup>	0.4m <sup>2</sup>	2.5m <sup>2</sup>
变色	裂隙	起翘
0.3m <sup>2</sup>	1.1m	0.6m <sup>2</sup>
微生物损害	龟裂	
0.45m <sup>2</sup>	0.2m <sup>2</sup>	

说明

裂隙病害单位m,其他单位m<sup>2</sup>。

病害图例


龟裂	起翘	裂隙
酥解	粉化	剥离
地帐脱落	颜料层剥落	沥粉层剥落
变色	其他污染	动物损害
微生物损害	油烟污损	积尘
空鼓	结垢	水渍



⑪三仙殿南次间病害示意图 1:12

河南省文物建筑保护设计研究中心				工程负责人	
				工种负责人	
设计资格证书编号	文物设甲字1111SJ0114	比例	1:12	建筑方案设计	
工程名称	浚县碧霞宫油饰彩绘保护工程设计方案			设计号	GJ2024-BXG
图名	⑪三仙殿南次间病害示意图		设计	图别	实测
审核	袁林君	测绘	王琳	图号	11-03
审定	金银川	绘图	校对	日期	2024.06

彩画位置示意图

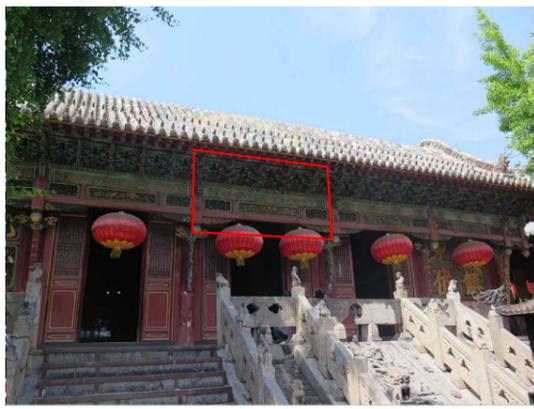

病害面积统计

积尘	龟裂	变色
13.4m <sup>2</sup>	4.4m <sup>2</sup>	4.1m <sup>2</sup>
其他污染		
2.1m <sup>2</sup>		

说明

裂隙病害单位m,其他单位m<sup>2</sup>。

病害图例

龟裂	起翘	裂隙
酥解	粉化	剥离
地帐脱落	颜料层剥落	灰粉层剥落
变色	其他污染	动物损害
微生物损害	油烟污损	积尘
空鼓	结垢	水渍




斗拱 平板枋 檐枋 帘笼枋 雀替

⑫大殿明间病害示意图 1:25

河南省文物建筑保护设计研究中心				工程负责人	
				工种负责人	
设计资格证书编号	文物设甲字0909SJ0094	比例	1:25	建筑方案设计	
工程名称	浚县碧霞宫油饰彩绘保护工程设计方案			设计号	GJ2024-BXG
图名	⑫大殿明间病害示意图		设计	图别	实测
审核	袁林君	测绘	李琳	描图	图号 12-01
审定	金顺川	绘图	李琳	校对	日期 2024.06

彩画位置示意图

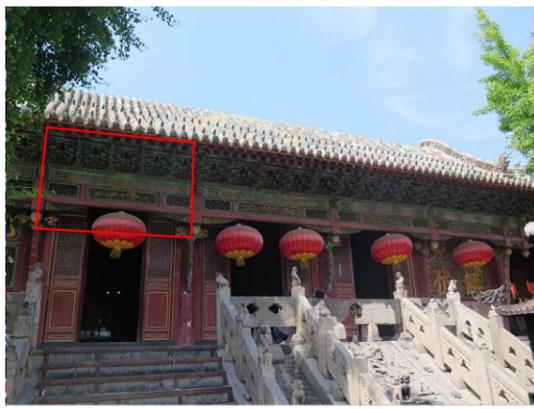

病害面积统计

积尘	龟裂	变色
9.3m <sup>2</sup>	6.4m <sup>2</sup>	0.6m <sup>2</sup>
微生物损害		
5.4m <sup>2</sup>		

说明

裂隙病害单位m,其他单位m<sup>2</sup>。

病害图例

龟裂	起翘	裂隙
酥解	粉化	剥离
地帐脱落	颜料层剥落	灰粉层剥落
变色	其他污染	动物损害
微生物损害	油烟污损	积尘
空鼓	结垢	水渍

挑檐檩

斗拱

平板枋

檐枋

帘笼枋

雀替



⑫大殿西次间病害示意图 1:20

河南省文物建筑保护设计研究中心				工程负责人	
				工种负责人	
设计资格证书编号	文物设甲字0909SJ0094	比例	1:20	建筑方案设计	
工程名称	浚县碧霞宫油饰彩绘保护工程设计方案			设计号	GJ2024-BXG
图名	⑫大殿西次间病害示意图		设计	图别	实测
审核	袁林君	测绘	李琳	描图	图号 12-02
审定	金顺川	绘图	李琳	校对	日期 2024.06

彩画位置示意图



病害面积统计

积尘	龟裂	变色
15m <sup>2</sup>	7.7m <sup>2</sup>	0.8m <sup>2</sup>
微生物损害		
7.7m <sup>2</sup>		

说明

裂隙病害单位m,其他单位m<sup>2</sup>。

病害图例

龟裂	起翘	裂隙
酥解	粉化	剥离
地帐脱落	颜料层剥落	浆粉层剥落
变色	其他污染	动物损害
微生物损害	油烟污损	积尘
空鼓	结垢	水渍

挑檐檩

斗拱

平板枋

檐枋

帘笼枋


雀替



⑫大殿西稍间病害示意图 1:20

河南省文物建筑保护设计研究中心				工程负责人	
				工种负责人	
设计资格证书编号	文物设甲字0909SJ0094	比例	1:20	建筑方案设计	
工程名称	浚县碧霞宫油饰彩绘保护工程设计方案			设计号	GJ2024-BXG
图名	⑫大殿西稍间病害示意图		设计	图别	实测
审核	袁林君	测绘	王琳	图号	12-03
审定	金银川	绘图	丁修	日期	2024.06

彩画位置示意图

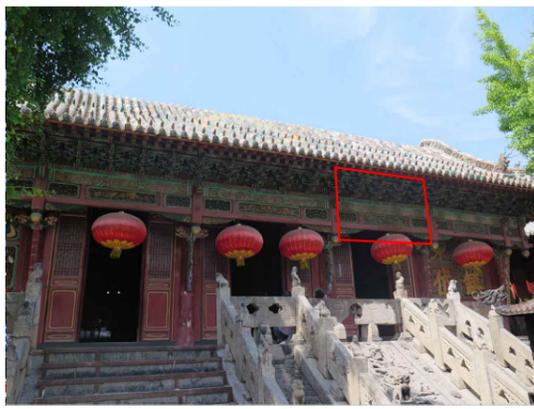

病害面积统计

积尘	龟裂	变色
30m <sup>2</sup>	11m <sup>2</sup>	3.1m <sup>2</sup>
微生物损害		
11m <sup>2</sup>		

说明

裂隙病害单位m,其他单位m<sup>2</sup>。

病害图例

龟裂	起翘	裂隙
酥解	粉化	剥离
地帐脱落	颜料层剥落	灰粉层剥落
变色	其他污染	动物损害
微生物损害	油烟污损	积尘
空鼓	结垢	水渍



⑫大殿东次间病害示意图 1:25

河南省文物建筑保护设计研究中心				工程负责人	
				工种负责人	
设计资格证书编号	文物设甲字0909SJ0094	比例	1:25	建筑方案设计	
工程名称	浚县碧霞宫油饰彩绘保护工程设计方案			设计号	GJ2024-BXG
图名	⑫大殿东次间病害示意图		设计	图别	实测
审核	袁林君	测绘	李琳	描图	图号 12-04
审定	金银川	绘图	李琳	校对	日期 2024.06

彩画位置示意图



病害面积统计

积尘	龟裂	变色
35m <sup>2</sup>	16m <sup>2</sup>	3.1m <sup>2</sup>
微生物损害		
15m <sup>2</sup>		

说明

裂隙病害单位m,其他单位m<sup>2</sup>。

病害图例


龟裂	起翘	裂隙
酥解	粉化	剥离
地帐脱落	颜料层剥落	灰粉层剥落
变色	其他污染	动物损害
微生物损害	油烟污损	积尘
空鼓	结垢	水渍



⑫大殿东稍间病害示意图 1:25

河南省文物建筑保护设计研究中心				工程负责人	
				工种负责人	
设计资格证书编号	文物设甲字0909SJ0094	比例	1:25	建筑方案设计	
工程名称	浚县碧霞宫油饰彩绘保护工程设计方案			设计号	GJ2024-BXG
图名	⑫大殿东稍间病害示意图		设计	图别	实测
审核	袁林君	测绘	李琳	图号	12-05
审定	金银川	绘图	李琳	日期	2024.06

彩画位置示意图

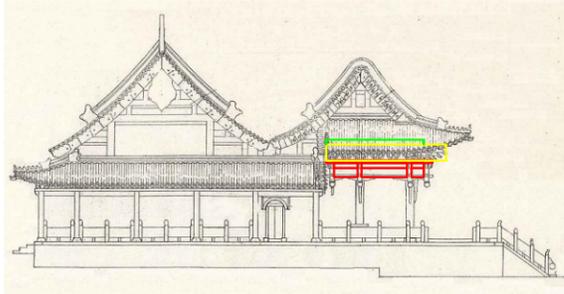

大殿前殿东山墙廊罩



病害面积统计


积尘	颜料层剥落	变色
4.0m <sup>2</sup>	21m <sup>2</sup>	2m <sup>2</sup>
微生物损害	粉化	起翘
21m <sup>2</sup>	0.1m <sup>2</sup>	6.2m <sup>2</sup>

说明

裂隙病害单位m,其他单位m<sup>2</sup>。

病害图例

龟裂	起翘	裂隙
酥解	粉化	剥离
地帐脱落	颜料层剥落	灰粉层剥落
变色	其他污染	动物损害
微生物损害	油烟污损	积尘
空鼓	结垢	水渍

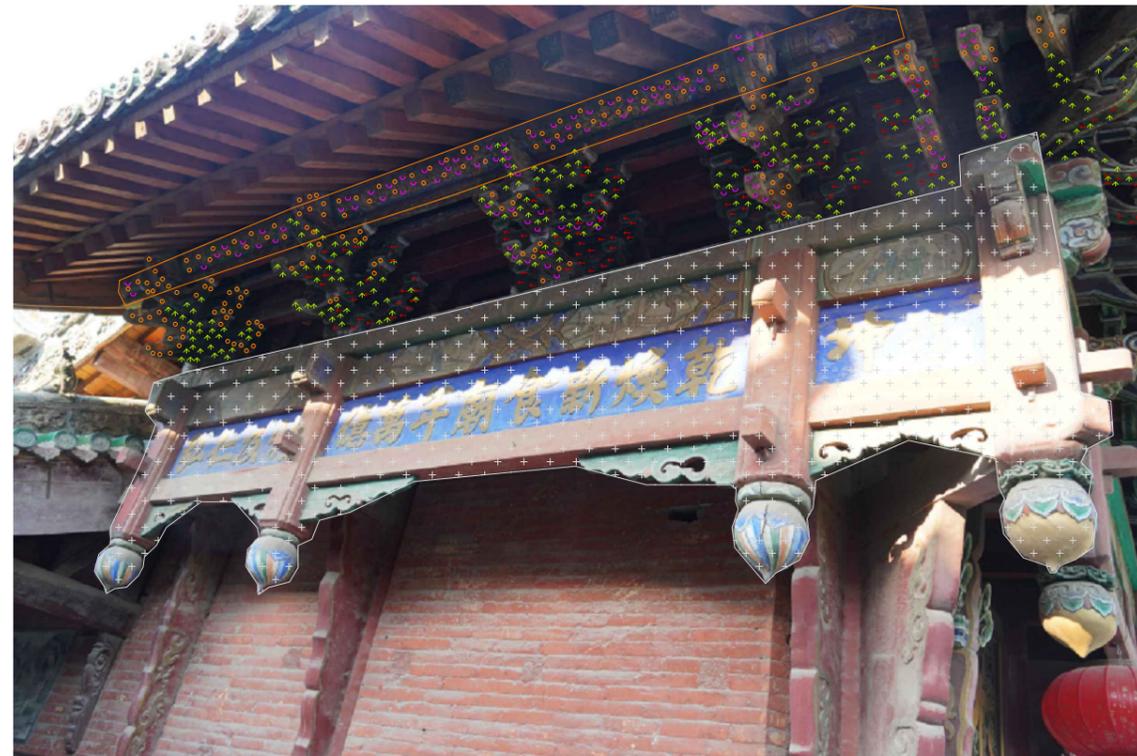


大殿前殿西山墙廊罩

⑫大殿前殿山墙病害示意图 1:32

河南省文物建筑保护设计研究中心				工程负责人	
				工种负责人	
设计资格证书编号	文物设甲字0909SJ0094	比例	1:32	建筑方案设计	
工程名称	浚县碧霞宫油饰彩绘保护工程设计方案			设计号	GJ2024-BXG
图名	⑫大殿前殿山墙病害示意图		设计	图别	实测
审核	袁林君	测绘	王琳	图号	12-06
审定	金顺川	绘图	丁修	日期	2024.06

彩画位置示意图

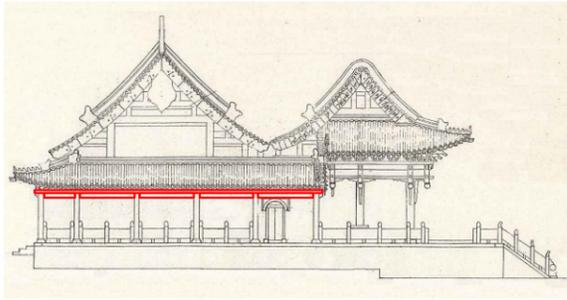

病害面积统计

颜料层剥落	地帐脱落	积尘
6.8m <sup>2</sup>	3.8m <sup>2</sup>	14m <sup>2</sup>
变色	裂隙	起翘
3.1m <sup>2</sup>	4m	1.3m <sup>2</sup>
龟裂	结垢	
0.9m <sup>2</sup>	0.5m <sup>2</sup>	


说明

裂隙病害单位m,其他单位m<sup>2</sup>。

病害图例

龟裂	起翘	裂隙
酥解	粉化	剥离
地帐脱落	颜料层剥落	沥粉层剥落
变色	其他污染	动物损害
微生物损害	油烟污损	积尘
空鼓	结垢	水渍

### 大殿后殿西山墙外廊

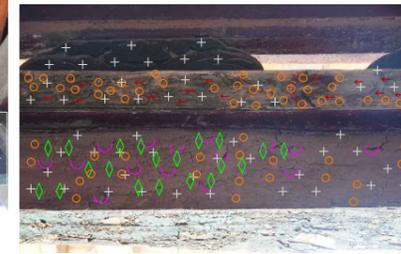

⑫大殿后殿山墙病害示意图 1:25

### 河南省文物建筑保护设计研究中心

设计资格证书编号				文物设甲字0909SJ0094		比例	1:25	工程负责人	
工程名称				浚县碧霞宫油饰彩绘保护工程设计方案				工种负责人	
图名				⑫大殿后殿山墙病害示意图		设计		建筑方案设计	
审核				袁林君		测绘		设计号	
审定				金银川		绘图		图别	
				袁林君		描图		图号	
				袁林君		校对		日期	
				袁林君		丁修		2024.06	

工程负责人	
工种负责人	
设计号	GJ2024-BXG
图别	实测
图号	12-07
日期	2024.06

彩画位置示意图



病害面积统计


积尘	空鼓	其他污染
15m <sup>2</sup>	0.6m <sup>2</sup>	1.6m <sup>2</sup>
油烟污损	结垢	
1.8m <sup>2</sup>	1.5m <sup>2</sup>	

说明

裂隙病害单位m,其他单位m<sup>2</sup>。

病害图例

龟裂	起翘	裂隙
酥解	粉化	剥离
地帐脱落	颜料层剥落	灰粉层剥落
变色	其他污染	动物损害
微生物损害	油烟污损	积尘
空鼓	结垢	水渍

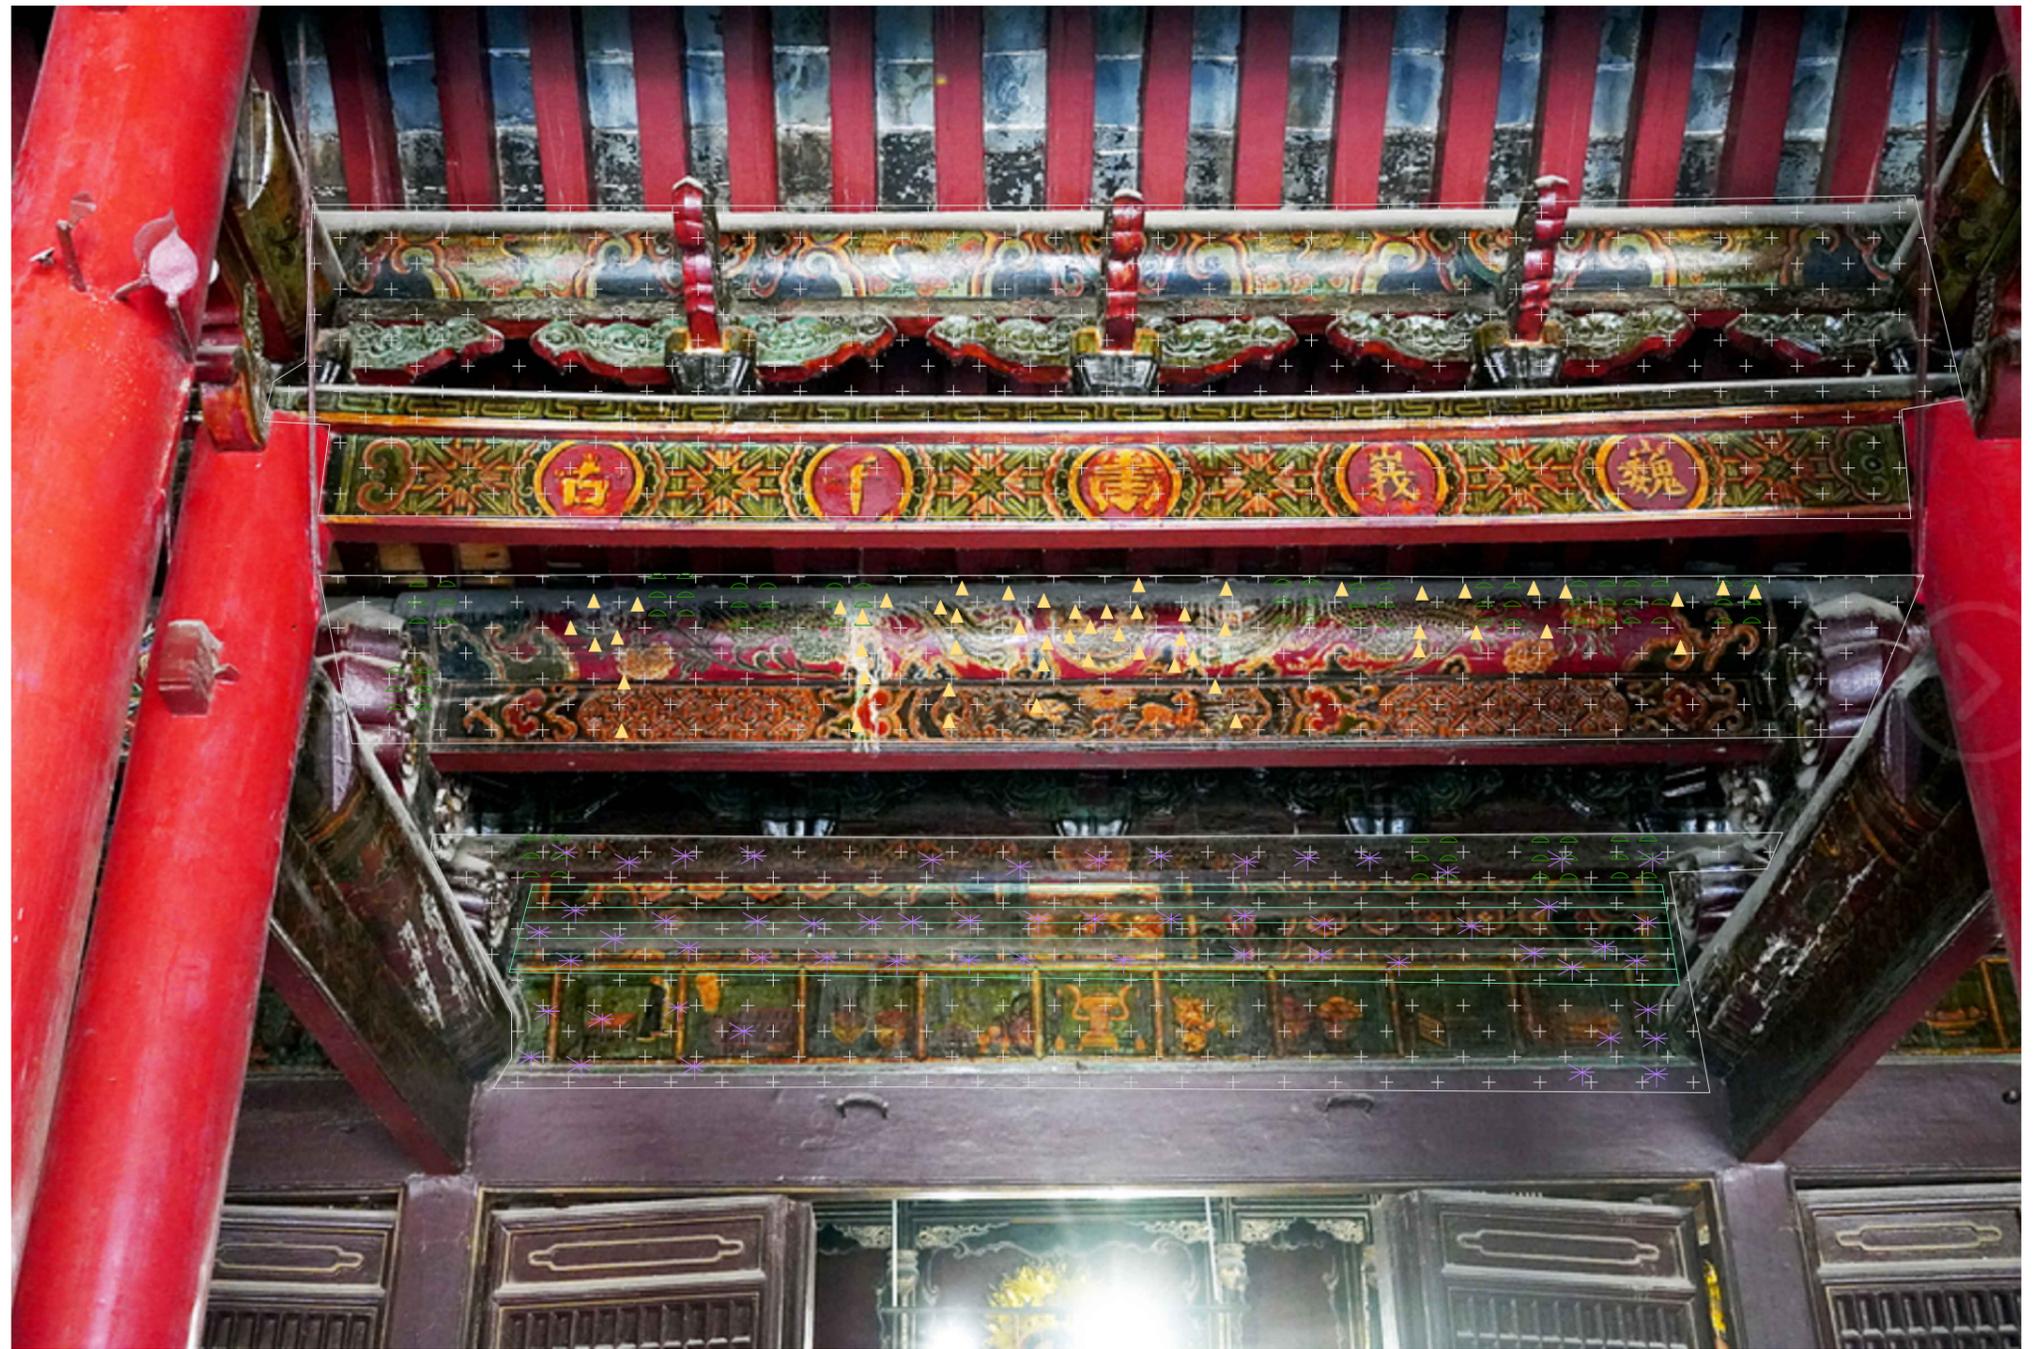

⑫大殿明间后檐病害示意图 1:15

河南省文物建筑保护设计研究中心				工程负责人	
				工种负责人	
设计资格证书编号	文物设甲字0909SJ0094	比例	1:15	建筑方案设计	
工程名称	浚县碧霞宫油饰彩绘保护工程设计方案			设计号	GJ2024-BXG
图名	⑫大殿明间后檐病害示意图	设计		图别	实测
审核	袁林君	测绘		图号	12-08
审定	金顺川	绘图	李琳	校对	丁修
				日期	2024.06

彩画位置示意图



病害面积统计


积尘	空鼓	其他污染
11m <sup>2</sup>	0.6m <sup>2</sup>	1.4m <sup>2</sup>
油烟污损	结垢	
1.7m <sup>2</sup>	1.5m <sup>2</sup>	

说明

裂隙病害单位m,其他单位m<sup>2</sup>。

病害图例

龟裂	起翘	裂隙
酥解	粉化	剥离
地帐脱落	颜料层剥落	灰粉层剥落
变色	其他污染	动物损害
微生物损害	油烟污损	积尘
空鼓	结垢	水渍

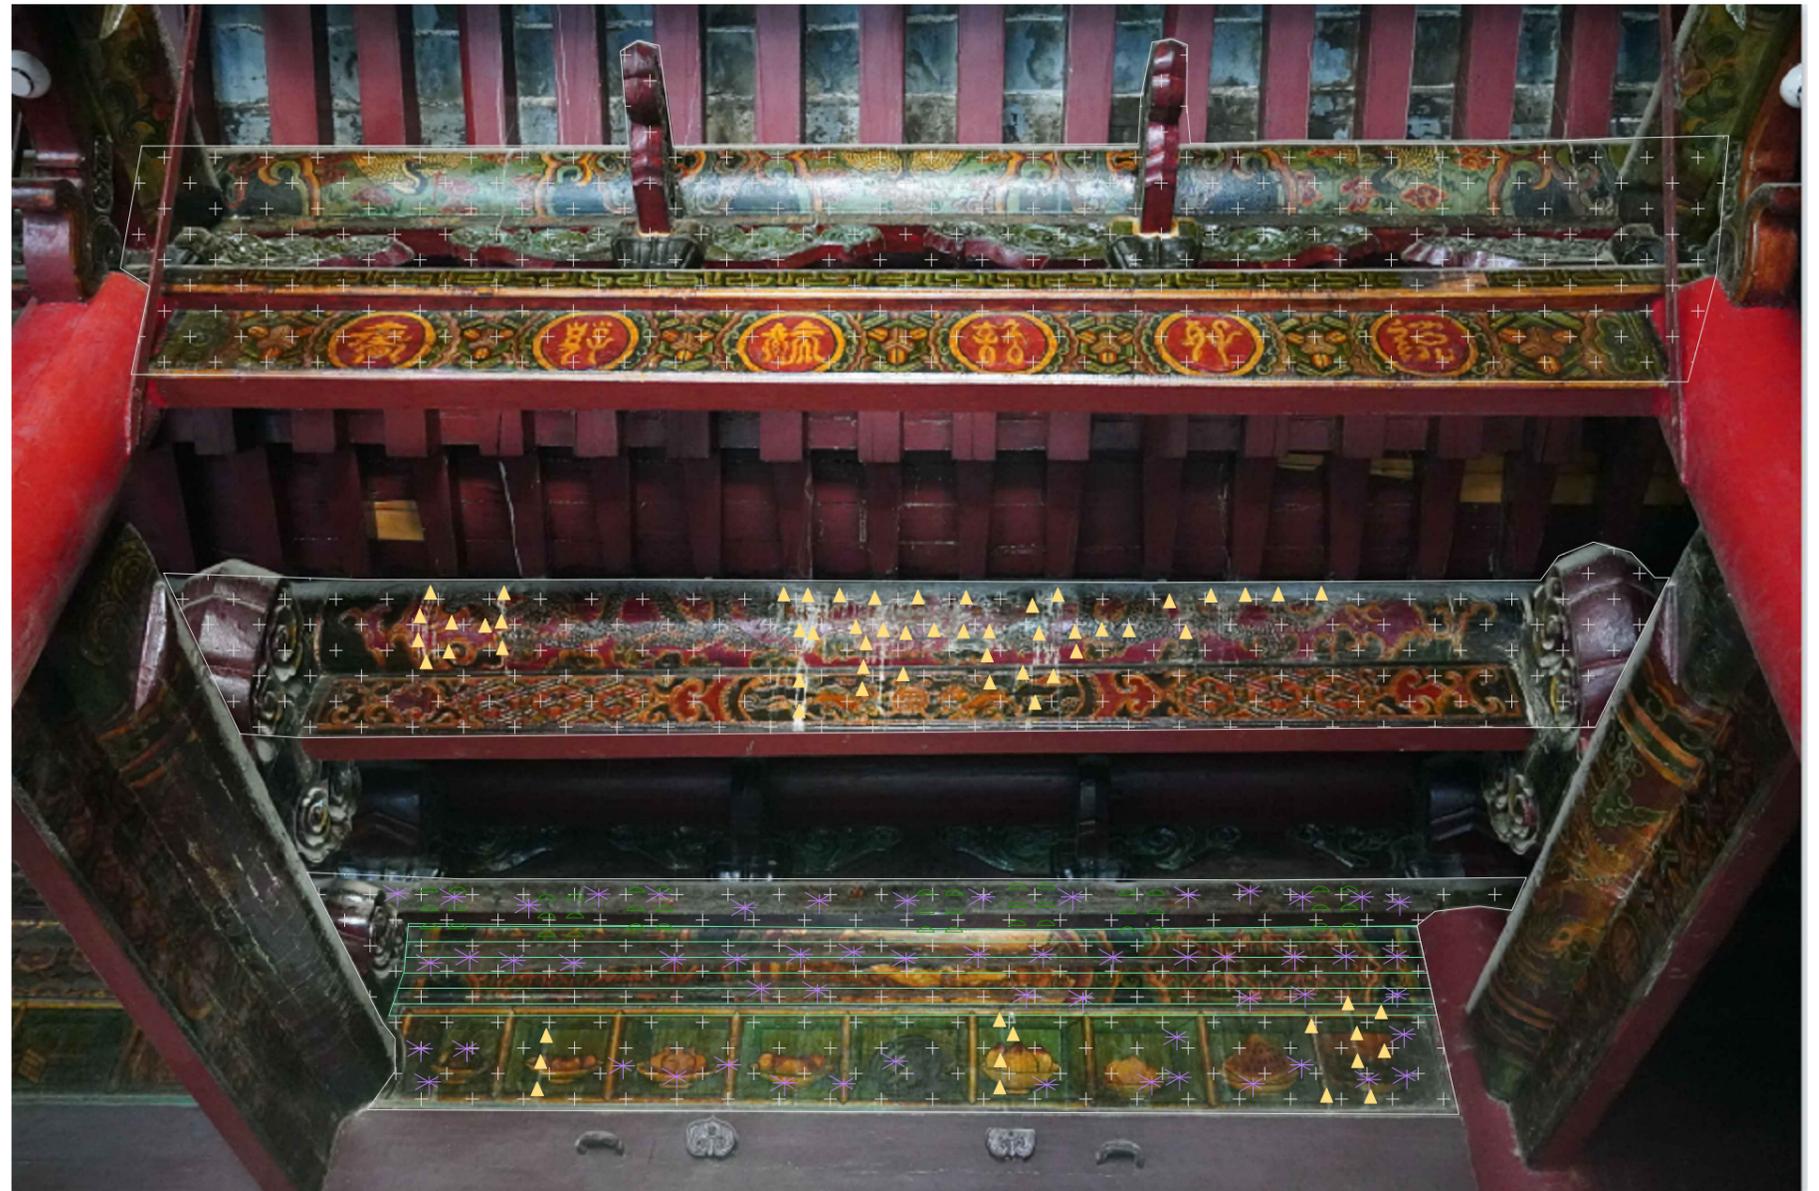

⑫大殿东次间后檐病害示意图 1:15

河南省文物建筑保护设计研究中心				工程负责人	
				工种负责人	
设计资格证书编号	文物设甲字0909SJ0094	比例	1:15	建筑方案设计	
工程名称	浚县碧霞宫油饰彩绘保护工程设计方案			设计号	GJ2024-BXG
图名	⑫大殿东次间后檐病害示意图	设计		图别	实测
审核	袁林君	测绘	李琳	图号	12-09
审定	金银川	绘图		日期	2024.06

彩画位置示意图



病害面积统计

积尘	空鼓	结垢
14m <sup>2</sup>	0.6m <sup>2</sup>	1.5m <sup>2</sup>
油烟污损		
1.4m <sup>2</sup>		

说明

裂隙病害单位m,其他单位m<sup>2</sup>。

病害图例

龟裂	起翘	裂隙
酥解	粉化	剥离
地帐脱落	颜料层剥落	灰粉层剥落
变色	其他污染	动物损害
微生物损害	油烟污损	积尘
空鼓	结垢	水渍



⑫大殿西次间后檐病害示意图 1:15

河南省文物建筑保护设计研究中心				工程负责人	
				工种负责人	
设计资格证书编号	文物设甲字0909SJ0094	比例	1:15	建筑方案设计	
工程名称	浚县碧霞宫油饰彩绘保护工程设计方案			设计号	GJ2024-BXG
图名	⑫大殿西次间后檐病害示意图	设计		图别	实测
审核	袁林君	测绘		图号	12-10
审定	金银川	绘图	李琳	校对	丁修
				日期	2024.06

彩画位置示意图



病害面积统计

积尘	结垢	
10m <sup>2</sup>	1.3m <sup>2</sup>	

说明

裂隙病害单位m,其他单位m<sup>2</sup>。

病害图例


龟裂	起翘	裂隙
酥解	粉化	剥离
地帐脱落	颜料层剥落	灰粉层剥落
变色	其他污染	动物损害
微生物损害	油烟污损	积尘
空鼓	结垢	水渍



⑫大殿西缝梁架病害示意图 1:19

河南省文物建筑保护设计研究中心				工程负责人	
				工种负责人	
设计资格证书编号	文物设甲字0909SJ0094	比例	1:19	建筑方案设计	
工程名称	浚县碧霞宫油饰彩绘保护工程设计方案			设计号	GJ2024-BXG
图名	⑫大殿西缝梁架病害示意图	设计		图别	实测
审核	袁林君	测绘	李琳	图号	12-11
审定	金顺川	绘图		日期	2024.06

彩画位置示意图

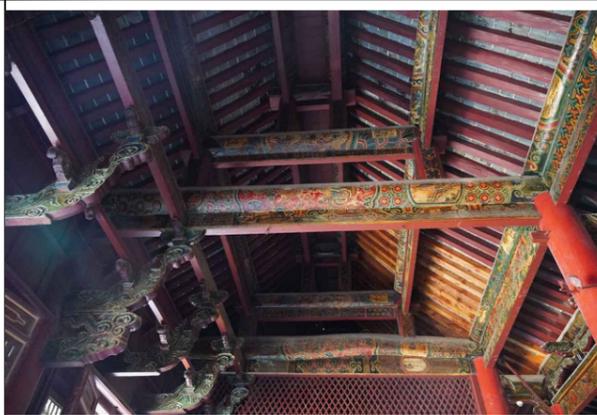

病害面积统计

	积尘		
	15.3m <sup>2</sup>		

说明


裂隙病害单位m,其他单位m<sup>2</sup>。

病害图例

	龟裂		起翘		裂隙
	酥解		粉化		剥离
	地帐脱落		颜料层剥落		灰粉层剥落
	变色		其他污染		动物损害
	微生物损害		油烟污损		积尘
	空鼓		结垢		水渍



大殿东侧斗拱及梁架

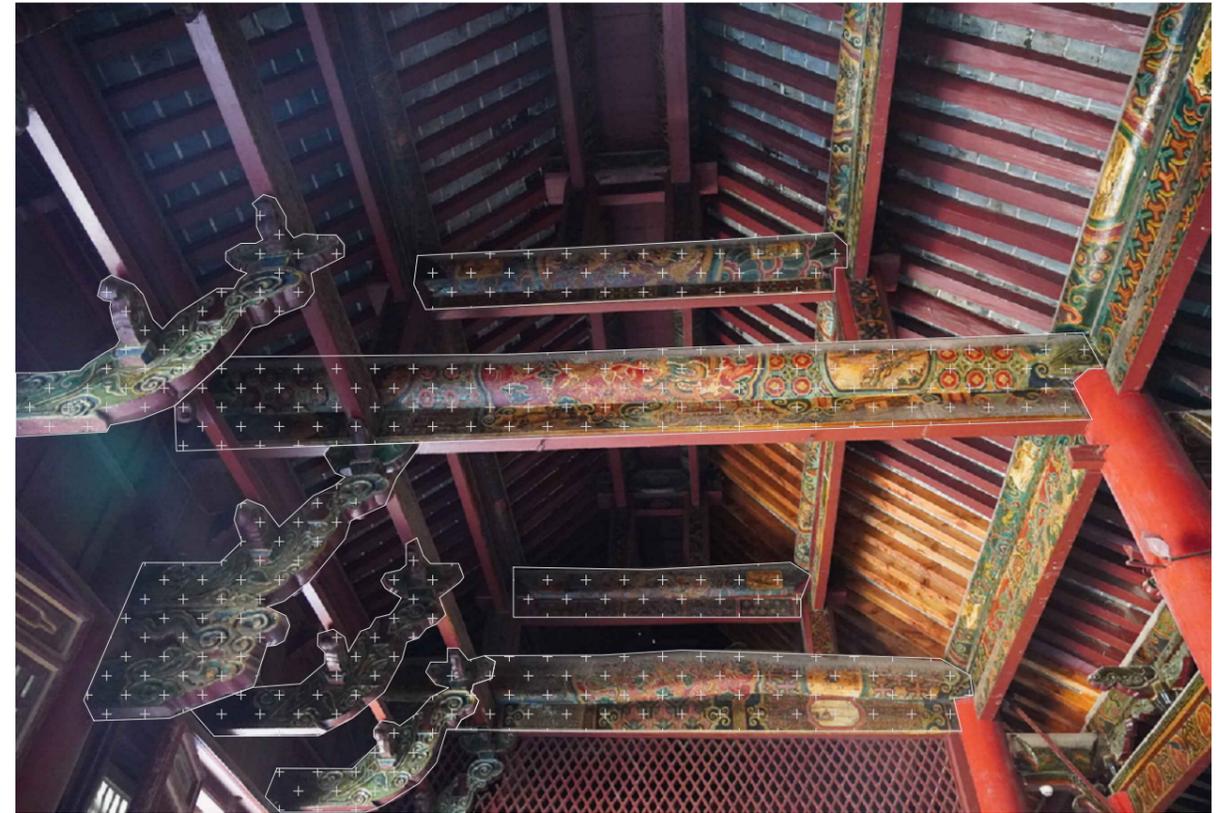


大殿西侧斗拱及梁架

⑫大殿斗拱、梁架病害示意图 1:20

河南省文物建筑保护设计研究中心				工程负责人	
				工种负责人	
设计资格证书编号	文物设甲字0909SJ0094	比例	1:20	建筑方案设计	
工程名称	浚县碧霞宫油饰彩绘保护工程设计方案			设计号	GJ2024-BXG
图名	⑫大殿斗拱、梁架病害示意图		设计	图别	实测
审核	袁林君	测绘	王琳	图号	12-12
审定	金顺川	绘图	丁修	日期	2024.06

彩画位置示意图

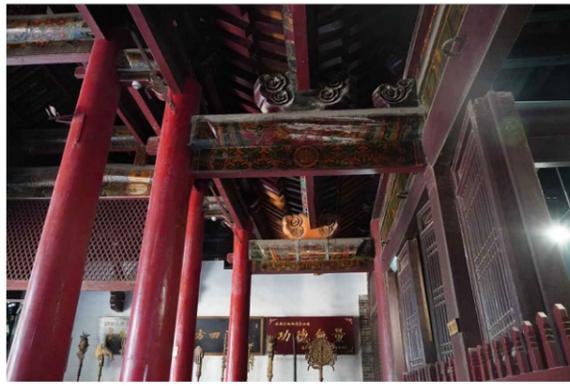

病害面积统计

积尘	颜料层剥落	结垢
13m <sup>2</sup>	3.3m <sup>2</sup>	5.3m <sup>2</sup>
裂隙	油烟污损	其他污染
5.1m	4m <sup>2</sup>	3.5m <sup>2</sup>


说明

裂隙病害单位m,其他单位m<sup>2</sup>。


病害图例

龟裂	起翘	裂隙
酥解	粉化	剥离
地帐脱落	颜料层剥落	灰粉层剥落
变色	其他污染	动物损害
微生物损害	油烟污损	积尘
空鼓	结垢	水渍

大殿天沟处西侧抱头梁

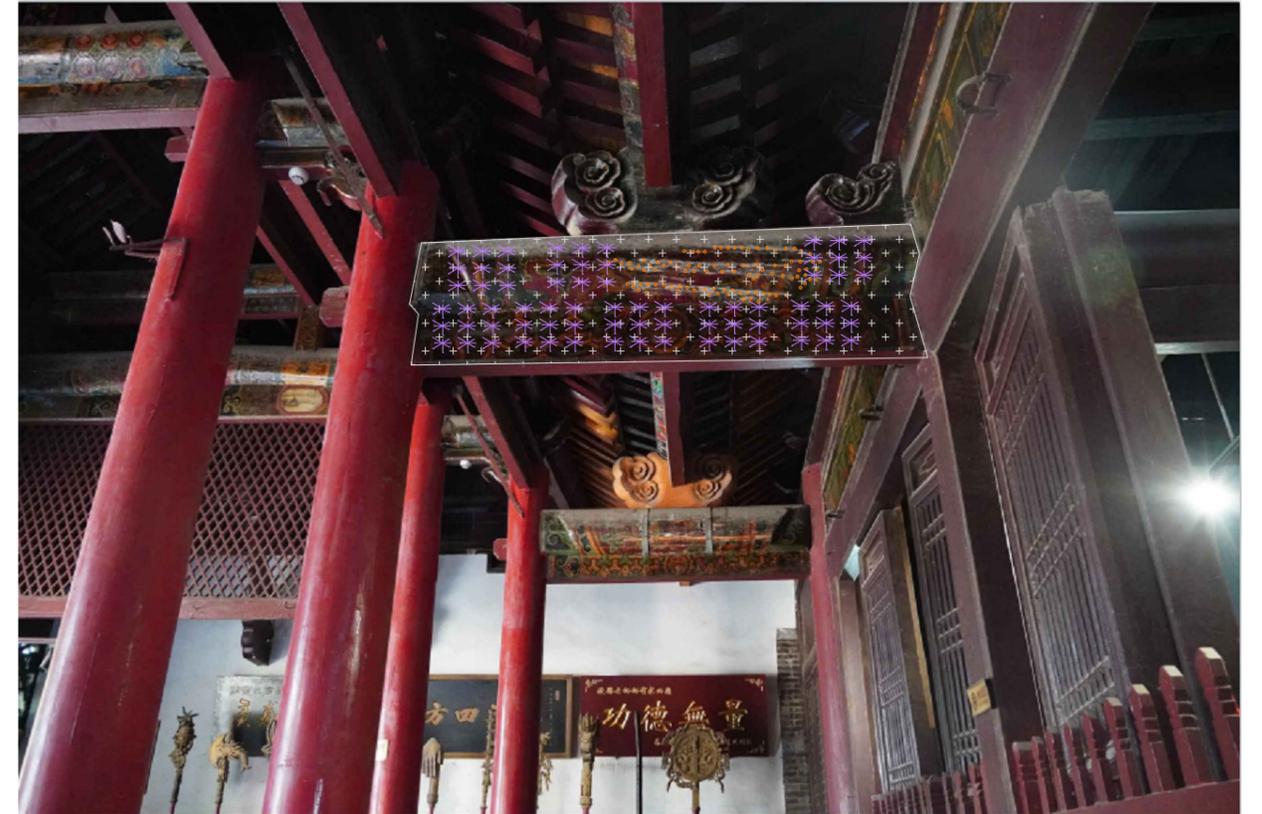

大殿天沟处东侧抱头梁

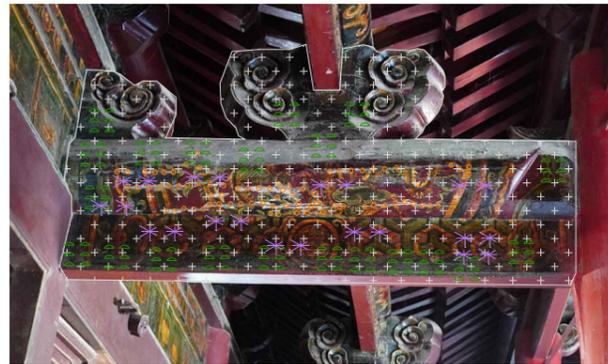

⑫大殿天沟抱头梁病害示意图 1:30

河南省文物建筑保护设计研究中心					工程负责人	
					工种负责人	
设计资格证书编号	文物设甲字0909SJ0094	比例	1:30	建筑方案设计		
工程名称	浚县碧霞宫油饰彩绘保护工程设计方案			设计号	GJ2024-BXG	
图名	⑫大殿天沟抱头梁病害示意图	设计		图别	实测	
审核	袁林君	测绘		图号	12-13	
审定	金银川	绘图	李琳	校对	丁峰	日期 2024.06

彩画位置示意图



病害面积统计

颜料层剥落	变色	起翘
0.7m <sup>2</sup>	0.5m <sup>2</sup>	1.3m <sup>2</sup>

说明

裂隙病害单位m,其他单位m<sup>2</sup>.

病害图例

龟裂	起翘	裂隙
酥解	粉化	剥离
地帐脱落	颜料层剥落	灰粉层剥落
变色	其他污染	动物损害
微生物损害	油烟污损	积尘
空鼓	结垢	水渍



北立面

⑬琼宫妥圣门东侧病害示意图 1:16

河南省文物建筑保护设计研究中心				工程负责人	
				工种负责人	
设计资格证书编号	文物设甲字1313SJ0134	比例	1:16	建筑方案设计	
工程名称	浚县碧霞宫油饰彩绘保护工程设计方案			设计号	GJ2024-BXG
图名	琼宫妥圣门东侧病害示意图	设计		图别	实测
审核	袁林君	测绘	李琳	图号	13-01
审定	金航川	绘图		日期	2024.06

彩画位置示意图



病害面积统计

颜料层剥落	变色	剥离
0.3m <sup>2</sup>	0.6m <sup>2</sup>	0.1m <sup>2</sup>
积尘		
1.8m <sup>2</sup>		

说明

裂隙病害单位m,其他单位m<sup>2</sup>。

病害图例

龟裂	起翘	裂隙
酥解	粉化	剥离
地帐脱落	颜料层剥落	面粉层剥落
变色	其他污染	动物损害
微生物损害	油烟污损	积尘
空鼓	结垢	水渍

北立面



⑬琼宫妥圣门明间病害示意图 1:14

河南省文物建筑保护设计研究中心				工程负责人	
				工种负责人	
设计资格证书编号	文物设甲字0909SJ0094	比例	1:14	建筑方案设计	
工程名称	浚县碧霞宫油饰彩绘保护工程设计方案			设计号	GJ2024-BXG
图名	琼宫妥圣门明间病害示意图	设计		图别	实测
审核	袁林君	测绘	李琳	图号	13-02
审定	金航川	绘图		日期	2024.06

彩画位置示意图



病害面积统计

颜料层剥落	变色	起翘
1.2m <sup>2</sup>	1.1m <sup>2</sup>	0.2m <sup>2</sup>
积尘	动物损害	裂隙
1.5m <sup>2</sup>	0.05m <sup>2</sup>	0.8m

说明

裂隙病害单位m,其他单位m<sup>2</sup>。

病害图例

龟裂	起翘	裂隙
酥解	粉化	剥离
地帐脱落	颜料层剥落	灰粉层剥落
变色	其他污染	动物损害
微生物损害	油烟污损	积尘
空鼓	结垢	水渍




琼宫妥圣门西侧北立面

⑬琼宫妥圣门西侧病害示意图 1:16

河南省文物建筑保护设计研究中心				工程负责人	
				工种负责人	
设计资格证书编号	文物设甲字0909SJ0094	比例	1:16	建筑方案设计	
工程名称	浚县碧霞宫油饰彩绘保护工程设计方案			设计号	GJ2024-BXG
图名	琼宫妥圣门西侧病害示意图	设计		图别	实测
审核	袁林君	测绘	李琳	图号	13-03
审定	金顺川	绘图		日期	2024.06

彩画位置示意图

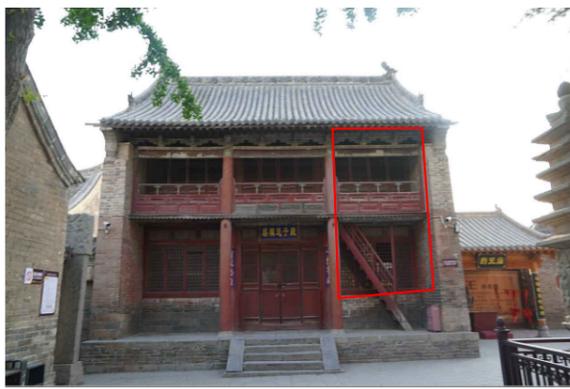

西陪楼北次间一层



病害面积统计

颜料层剥落	积尘	变色
2.7m <sup>2</sup>	8m <sup>2</sup>	0.7m <sup>2</sup>
地帐脱落	裂隙	
0.3m <sup>2</sup>	0.2m <sup>2</sup>	

说明

裂隙病害单位m,其他单位m<sup>2</sup>。

西陪楼北次间二层



病害图例


龟裂	起翘	裂隙
酥解	粉化	剥离
地帐脱落	颜料层剥落	灰粉层剥落
变色	其他污染	动物损害
微生物损害	油烟污损	积尘
空鼓	结垢	水渍

⑭ 西陪楼北次间病害示意图 1:18

河南省文物建筑保护设计研究中心

设计资格证书编号		文物设甲字0909SJ0094		比例	1:18	建筑方案设计		工程负责人	
工程名称		浚县碧霞宫油饰彩绘保护工程设计方案		设计号		GJ2024-BXG		工种负责人	
图名		西陪楼北次间病害示意图		设计		图别		实测	
审核		袁林君		测绘		绘图		图号	
审定		金银川		绘图		校对		日期	
		袁林君		袁林君		袁林君		2024.06	

彩画位置示意图

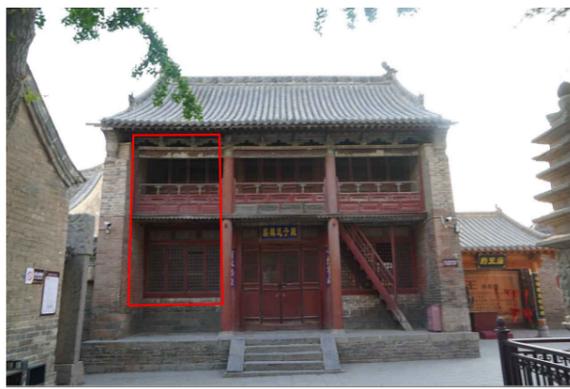

西陪楼南次间一层



病害面积统计

颜料层剥落	积尘	变色
1.2m <sup>2</sup>	6m <sup>2</sup>	0.6m <sup>2</sup>
地板脱落		
0.2m <sup>2</sup>		

说明

裂隙病害单位m,其他单位m<sup>2</sup>。

西陪楼南次间二层



病害图例

龟裂	起翘	裂隙
酥解	粉化	剥离
地板脱落	颜料层剥落	灰粉层剥落
变色	其他污染	动物损害
微生物损害	油烟污损	积尘
空鼓	结垢	水渍

⑭ 西陪楼南次间病害示意图 1:18

河南省文物建筑保护设计研究中心

设计资格证书编号		文物设甲字0909SJ0094		比例	1:18	建筑方案设计	
工程名称		浚县碧霞宫油饰彩绘保护工程设计方案				设计号	GJ2024-BXG
图名	西陪楼南次间病害示意图		设计			图别	实测
审核	袁林君	测绘	李琳	绘图			图号
审定	金银川	绘图	李琳		校对	丁修	日期
						日期	2024.06

工程负责人

工种负责人

彩画位置示意图



西陪楼明间一层



病害面积统计

颜料层剥落	积尘	变色
1.2m <sup>2</sup>	8m <sup>2</sup>	3.8m <sup>2</sup>
地帐脱落	剥离	
0.5m <sup>2</sup>	0.4m <sup>2</sup>	

说明

裂隙病害单位m,其他单位m<sup>2</sup>。

西陪楼明间二层



病害图例

龟裂	起翘	裂隙
酥解	粉化	剥离
地帐脱落	颜料层剥落	灰粉层剥落
变色	其他污染	动物损害
微生物损害	油烟污损	积尘
空鼓	结垢	水渍

⑭ 西陪楼明间病害示意图 1:18

河南省文物建筑保护设计研究中心				工程负责人	
				工种负责人	
设计资格证书编号	文物设甲字0909SJ0094	比例	1:18	建筑方案设计	
工程名称	浚县碧霞宫油饰彩绘保护工程设计方案			设计号	GJ2024-BXG
图名	西陪楼明间病害示意图		设计	图别	实测
审核	袁林君	测绘	王琳	图号	14-03
审定	金顺川	绘图	丁修	日期	2024.06

彩画位置示意图



东陪楼北次间一层



病害面积统计

颜料层剥落	积尘	变色
4.4m <sup>2</sup>	7m <sup>2</sup>	4m <sup>2</sup>
地毡脱落		
0.5m <sup>2</sup>		

东陪楼北次间二层



说明

裂隙病害单位m,其他单位m<sup>2</sup>。

病害图例

龟裂	起翘	裂隙
酥解	粉化	剥离
地毡脱落	颜料层剥落	灰粉层剥落
变色	其他污染	动物损害
微生物损害	油烟污损	积尘
空鼓	结垢	水渍

⑮东陪楼北次间病害示意图 1:18

河南省文物建筑保护设计研究中心

工程负责人

工种负责人

设计资格证书编号 文物设甲字0909SJ0094 比例 1:18 建筑方案设计

工程名称 浚县碧霞宫油饰彩绘保护工程设计方案 设计号 GJ2024-BXG

图名 东陪楼北次间病害示意图 设计 图别 实测


审核 袁林君 测绘 绘图 描图 图号 15-01

审定 金顺川 绘图 校对 日期 2024.06

彩画位置示意图



东陪楼南次间一层

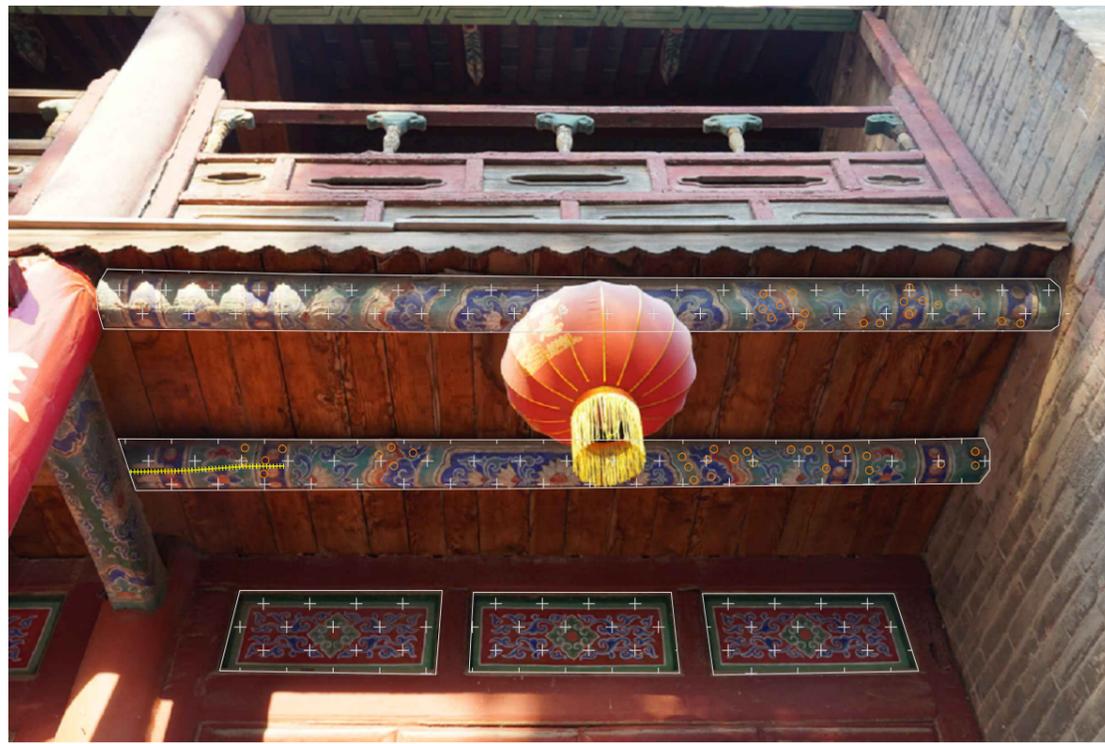

病害面积统计

颜料层剥落	积尘	变色
4.2m <sup>2</sup>	7m <sup>2</sup>	3.5m <sup>2</sup>
地帐脱落	裂隙	
0.9m <sup>2</sup>	1.2m	

说明

裂隙病害单位m,其他单位m<sup>2</sup>。

东陪楼南次间二层



病害图例

龟裂	起翘	裂隙
酥解	粉化	剥离
地帐脱落	颜料层剥落	灰粉层剥落
变色	其他污染	动物损害
微生物损害	油烟污损	积尘
空鼓	结垢	水渍

⑮东陪楼南次间病害示意图 1:18

河南省文物建筑保护设计研究中心

设计资格证书编号		文物设甲字0909SJ0094		比例	1:18	建筑方案设计	
工程名称		浚县碧霞宫油饰彩绘保护工程设计方案				设计号	GJ2024-BXG
图名		东陪楼南次间病害示意图		设计	图别 实测		
审核	袁林君	测绘	李琳	绘图	图号 15-02		
审定	金顺川	绘图	李琳	校对	丁修	日期 2024.06	

工程负责人

工种负责人

彩画位置示意图



东陪楼明间一层



病害面积统计

颜料层剥落	积尘	变色
4.5m <sup>2</sup>	8m <sup>2</sup>	3.5m <sup>2</sup>
地板脱落		
0.6m <sup>2</sup>		

说明

裂隙病害单位m,其他单位m<sup>2</sup>。

东陪楼明间二层



病害图例

龟裂	起翘	裂隙
酥解	粉化	剥离
地板脱落	颜料层剥落	灰粉层剥落
变色	其他污染	动物损害
微生物损害	油烟污损	积尘
空鼓	结垢	水渍

⑮东陪楼明间病害示意图 1:18

河南省文物建筑保护设计研究中心

工程负责人

工种负责人

设计资格证书编号 文物设甲字0909SJ0094 比例 1:18 建筑方案设计

工程名称 浚县碧霞宫油饰彩绘保护工程设计方案 设计号 GJ2024-BXG

图名 东陪楼明间病害示意图 设计 图别 实测

审核 袁林君 测绘 王琳 绘图 日期 2024.06

审定 金顺川 绘图 校对 日期 2024.06

彩画位置示意图



病害面积统计

颜料层剥落	积尘	变色
2m <sup>2</sup>	4.7m <sup>2</sup>	4.7m <sup>2</sup>
粉化		
1.6m <sup>2</sup>		

说明

裂隙病害单位m,其他单位m<sup>2</sup>。

病害图例

龟裂	起翘	裂隙
酥解	粉化	剥离
地帐脱落	颜料层剥落	沥粉层剥落
变色	其他污染	动物损害
微生物损害	油烟污损	积尘
空鼓	结垢	水渍



东陪楼明间二层北缝抱头梁



东陪楼明间二层南缝抱头梁

⑮东陪楼抱头梁病害示意图 1:16

河南省文物建筑保护设计研究中心				工程负责人	
				工种负责人	
设计资格证书编号	文物设甲字0909SJ0094	比例	1:16	建筑方案设计	
工程名称	浚县碧霞宫油饰彩绘保护工程设计方案			设计号	GJ2024-BXG
图名	东陪楼抱头梁病害示意图	设计		图别	实测
审核	袁林君	测绘	李琳	图号	15-04
审定	金银川	绘图	李琳	日期	2024.06

彩画位置示意图



病害面积统计

颜料层剥落	微生物损害	裂隙
3.5m <sup>2</sup>	0.5m <sup>2</sup>	1.3m
积尘	水渍	
6.2m <sup>2</sup>	1.5m <sup>2</sup>	

说明

裂隙病害单位m,其他单位m<sup>2</sup>。

病害图例

龟裂	起翘	裂隙
酥解	粉化	剥离
地帐脱落	颜料层剥落	灰粉层剥落
变色	其他污染	动物损害
微生物损害	油烟污损	积尘
空鼓	结垢	水渍



⑩寝宫明间病害示意图 1:16

河南省文物建筑保护设计研究中心				工程负责人	
				工种负责人	
设计资格证书编号	文物设甲字0909SJ0094	比例	1:16	建筑方案设计	
工程名称	浚县碧霞宫油饰彩绘保护工程设计方案			设计号	GJ2024-BXG
图名	寝宫明间病害示意图	设计		图别	实测
审核	袁林君	测绘	李琳	图号	16-01
审定	金银川	绘图		日期	2024.06

彩画位置示意图



病害面积统计

颜料层剥落	微生物损害	裂隙
3.3m <sup>2</sup>	0.5m <sup>2</sup>	0.7m
积尘	水渍	
6.8m <sup>2</sup>	1.2m <sup>2</sup>	

说明

裂隙病害单位m,其他单位m<sup>2</sup>。

病害图例

龟裂	起翘	裂隙
酥解	粉化	剥离
地帐脱落	颜料层剥落	沥粉层剥落
变色	其他污染	动物损害
微生物损害	油烟污损	积尘
空鼓	结垢	水渍



⑩寝宫西次间病害示意图 1:15

河南省文物建筑保护设计研究中心					工程负责人	
					工种负责人	
设计资格证书编号	文物设甲字0909SJ0094	比例	1:15	建筑方案设计		
工程名称	浚县碧霞宫油饰彩绘保护工程设计方案			设计号	GJ2024-BXG	
图名	⑩寝宫西次间病害示意图	设计		图别	实测	
审核	袁林君	测绘	李琳	图号	16-02	
审定	金银川	绘图		日期	2024.06	

彩画位置示意图



病害面积统计

颜料层剥落	微生物损害	水渍
2.4m <sup>2</sup>	0.7m <sup>2</sup>	3.1m <sup>2</sup>
积尘		
9m <sup>2</sup>		

说明

裂隙病害单位m,其他单位m<sup>2</sup>。

病害图例

龟裂	起翘	裂隙
酥解	粉化	剥离
地帐脱落	颜料层剥落	灰粉层剥落
变色	其他污染	动物损害
微生物损害	油烟污损	积尘
空鼓	结垢	水渍



16 寝宫东次间病害示意图 1:16

河南省文物建筑保护设计研究中心				工程负责人	
				工种负责人	
设计资格证书编号	文物设甲字0909SJ0094	比例	1:16	建筑方案设计	
工程名称	浚县碧霞宫油饰彩绘保护工程设计方案			设计号	GJ2024-BXG
图名	寝宫东次间病害示意图	设计		图别	实测
审核	袁林君	测绘	李琳	图号	16-03
审定	金顺川	绘图		日期	2024.06

彩画位置示意图



寝宫后檐廊正面



病害面积统计


颜料层剥落	微生物损害	水渍
7.4m <sup>2</sup>	1.6m <sup>2</sup>	2.6m <sup>2</sup>
积尘	动物损害	裂隙
15.3m <sup>2</sup>	0.03m <sup>2</sup>	20.7m <sup>2</sup>
变色	剥离	
7m <sup>2</sup>	0.5m <sup>2</sup>	

说明


裂隙病害单位m,其他单位m<sup>2</sup>。

病害图例

龟裂	起翘	裂隙
酥解	粉化	剥离
地帐脱落	颜料层剥落	浆粉层剥落
变色	其他污染	动物损害
微生物损害	油烟污渍	积尘
空鼓	结垢	水渍

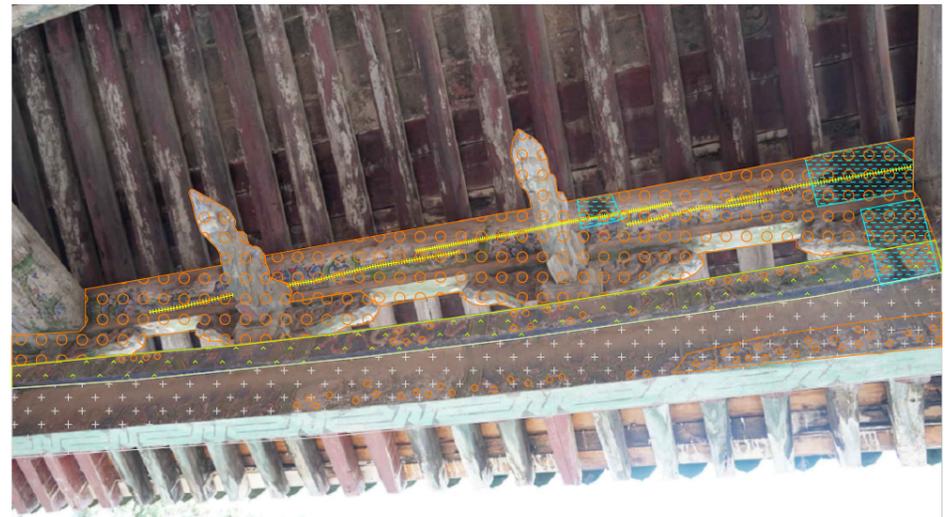


寝宫后檐廊背面

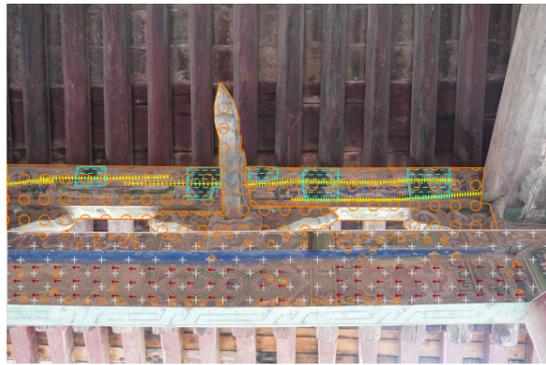

⑩寝宫后檐廊东稍间病害示意图 1:31

河南省文物建筑保护设计研究中心				工程负责人	
				工种负责人	
设计资格证书编号	文物设甲字0909SJ0094	比例	1:31	建筑方案设计	
工程名称	浚县碧霞宫油饰彩绘保护工程设计方案			设计号	GJ2024-BXG
图名	寝宫后檐廊东稍间病害示意图	设计		图别	实测
审核	袁林君	测绘	李琳	图号	16-04
审定	金银川	绘图		日期	2024.06

彩画位置示意图

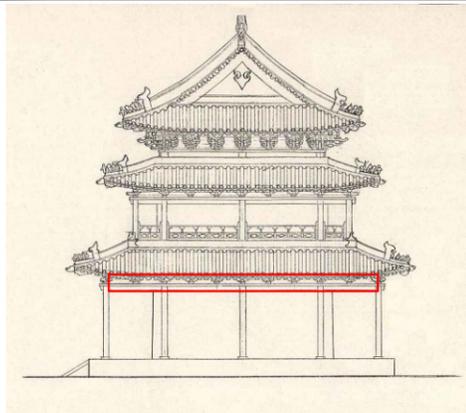

病害面积统计

颜料层剥落	剥离	水渍
5.1m <sup>2</sup>	0.08m <sup>2</sup>	1.9m <sup>2</sup>
积尘	裂隙	变色
15.2m <sup>2</sup>	2.2m <sup>2</sup>	9.8m <sup>2</sup>

说明

裂隙病害单位m,其他单位m<sup>2</sup>。

病害图例

龟裂	起翘	裂隙
酥解	粉化	剥离
地仗脱落	颜料层剥落	灰粉层剥落
变色	其他污染	动物损害
微生物损害	油烟污损	积尘
空鼓	结垢	水渍

西山墙外廊



西山墙外廊



东山墙外廊



⑩寝宫东山墙病害示意图 1:25

河南省文物建筑保护设计研究中心

设计资格证书编号		文物设甲字0909SJ0094		比例	1:25	工程负责人	
工程名称		浚县碧霞宫油饰彩绘保护工程设计方案				工种负责人	
图名		⑩寝宫东山墙病害示意图		设计	建筑方案设计		
审核		袁林君		绘图	设计号 GJ2024-BXG		
审定		金银川		绘图	图别 实测		
		测绘		描图	图号 16-05		
		绘图		校对	日期 2024.06		

彩画位置示意图



病害面积统计

颜料层剥落	微生物损害	裂隙
3.3m <sup>2</sup>	0.2m <sup>2</sup>	2m
积尘	水渍	
11m <sup>2</sup>	1.5m <sup>2</sup>	

说明

裂隙病害单位m,其他单位m<sup>2</sup>。

病害图例

龟裂	起翘	裂隙
酥解	粉化	剥离
地帐脱落	颜料层剥落	灰粉层剥落
变色	其他污染	动物损害
微生物损害	油烟污损	积尘
空鼓	结垢	水渍



⑩寝宫山墙病害示意图 1:15

河南省文物建筑保护设计研究中心				工程负责人	
				工种负责人	
设计资格证书编号	文物设甲字0909SJ0094	比例	1:15	建筑方案设计	
工程名称	浚县碧霞宫油饰彩绘保护工程设计方案			设计号	GJ2024-BXG
图名	⑩寝宫山墙病害示意图	设计		图别	实测
审核	袁林君	测绘	李琳	图号	16-06
审定	金银川	绘图		日期	2024.06

彩画位置示意图



寝宫前廊檐抱头梁



病害面积统计

颜料层剥落	剥离	裂隙
5.5m <sup>2</sup>	4.2m <sup>2</sup>	21.2m <sup>2</sup>
积尘	变色	
10m <sup>2</sup>	0.5m <sup>2</sup>	

说明

裂隙病害单位m,其他单位m<sup>2</sup>。

病害图例

龟裂	起翘	裂隙
酥解	粉化	剥离
地帐脱落	颜料层剥落	沥粉层剥落
变色	其他污染	动物损害
微生物损害	油烟污渍	积尘
空鼓	结垢	水渍



寝宫西侧廊斜抱头梁



寝宫西侧廊抱头梁



寝宫斜抱头梁

⑩寝宫抱头梁病害示意图 1:30

河南省文物建筑保护设计研究中心				工程负责人	
				工种负责人	
设计资格证书编号	文物设甲字0909SJ0094	比例	1:30	建筑方案设计	
工程名称	浚县碧霞宫油饰彩绘保护工程设计方案			设计号	GJ2024-BXG
图名	⑩寝宫抱头梁病害示意图		设计	图别	实测
审核	袁林君	测绘	王琳	图号	16-07
审定	金顺川	绘图	丁修	日期	2024.06

彩画位置示意图



病害面积统计


颜料层剥落	微生物损害	裂隙
5.7m <sup>2</sup>	1.5m <sup>2</sup>	0.6m
积尘	水渍	
8m <sup>2</sup>	0.7m <sup>2</sup>	

说明

裂隙病害单位m,其他单位m<sup>2</sup>。

病害图例

龟裂	起翘	裂隙
酥解	粉化	剥离
地仗脱落	颜料层剥落	灰粉层剥落
变色	其他污染	动物损害
微生物损害	油烟污损	积尘
空鼓	结垢	水渍

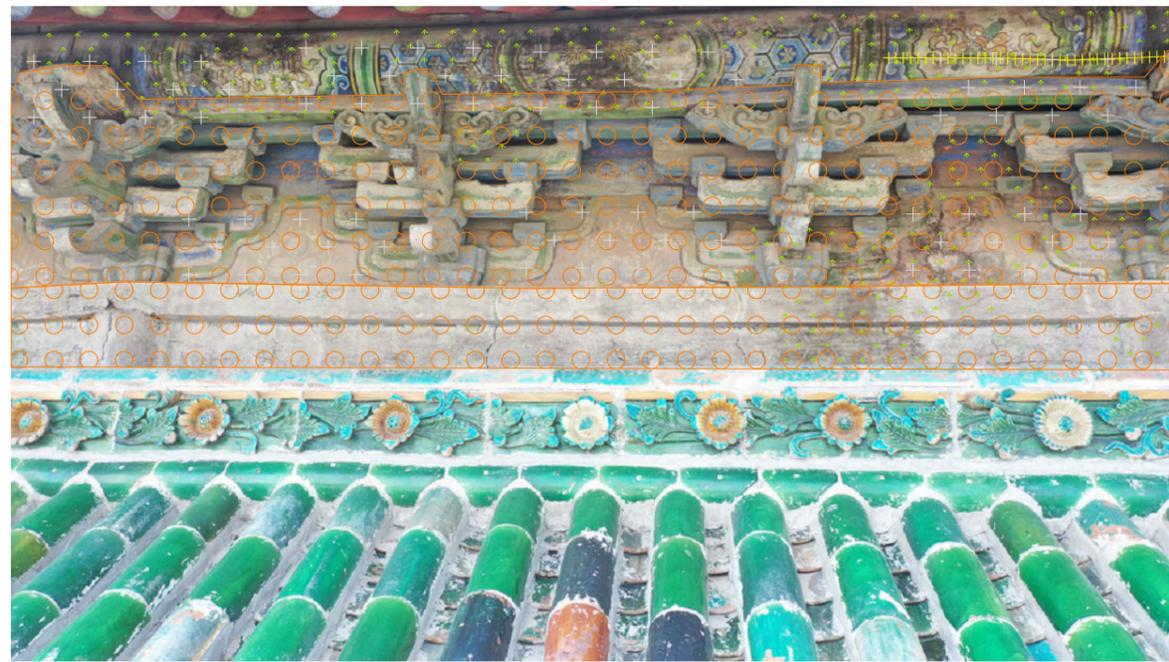


⑩ 寝宫二层斗拱病害示意图 1:15

河南省文物建筑保护设计研究中心					工程负责人	
					工种负责人	
设计资格证书编号	文物设甲字0909SJ0094	比例	1:15	建筑方案设计		
工程名称	浚县碧霞宫油饰彩绘保护工程设计方案			设计号	GJ2024-BXG	
图名	寝宫二层斗拱病害示意图	设计		图别	实测	
审核	袁林君	测绘		图号	16-08	
审定	金银川	绘图	李琳	校对	丁修	
				日期	2024.06	

彩画位置示意图



室内天花彩画

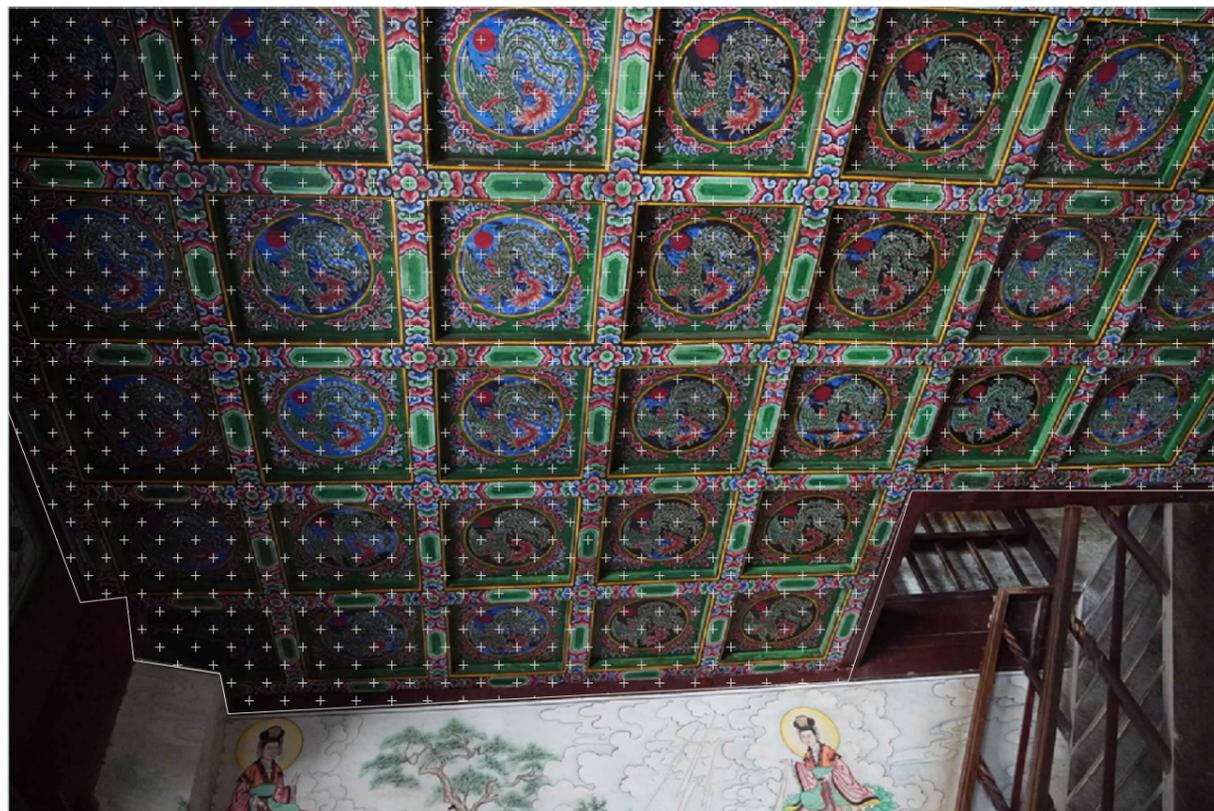

病害面积统计

颜料层剥落	剥离	裂隙
15.3m <sup>2</sup>	0.6m <sup>2</sup>	1.5m
积尘		
21.6m <sup>2</sup>		

说明

裂隙病害单位m,其他单位m<sup>2</sup>。

外廊天花彩画



病害图例

龟裂	起翘	裂隙
酥解	粉化	剥离
地帐脱落	颜料层剥落	灰粉层剥落
变色	其他污染	动物损害
微生物损害	油烟污损	积尘
空鼓	结垢	水渍

⑩寝宫天花病害示意图 1:25

河南省文物建筑保护设计研究中心

设计资格证书编号		文物设甲字0909SJ0094		比例	1:25	建筑方案设计		工程负责人	
工程名称		浚县碧霞宫油饰彩绘保护工程设计方案		设计号		GJ2024-BXG		工种负责人	
图名		寝宫天花病害示意图		设计		图别		实测	
审核		袁林君		测绘		绘图		图号	
审定		金顺川		绘图		校对		日期	
		李琳		丁修		2024.06			